


БС-1

ПЛАНУВАННЯ

Вид на поверсі

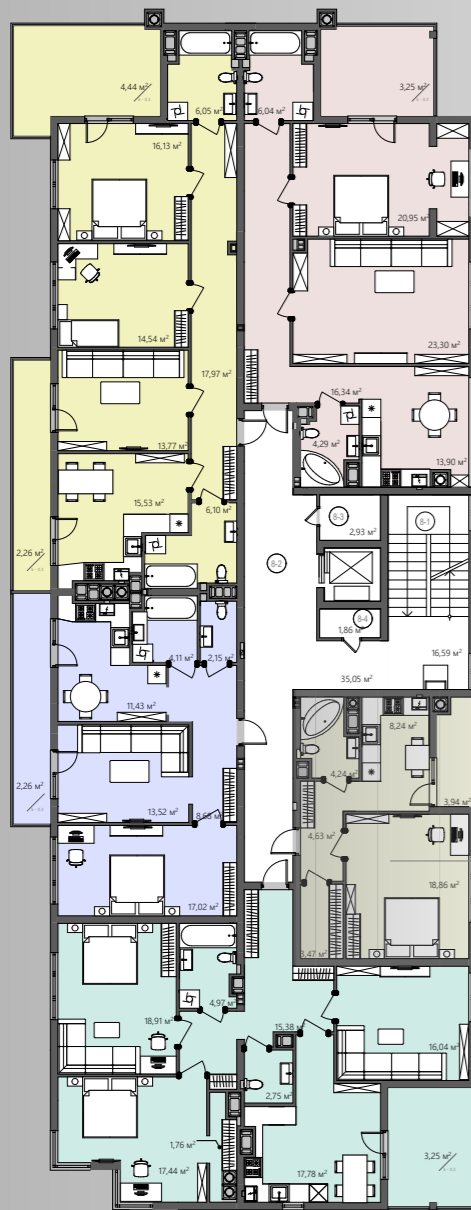

ТИП 1
1-кімнатна


Тип квартири 1

Поверх 8

К-ть кімнат 1

$S_{\text{житлова}}$ 18,86 м²

$S_{\text{загальна}}$ 43,38 м²

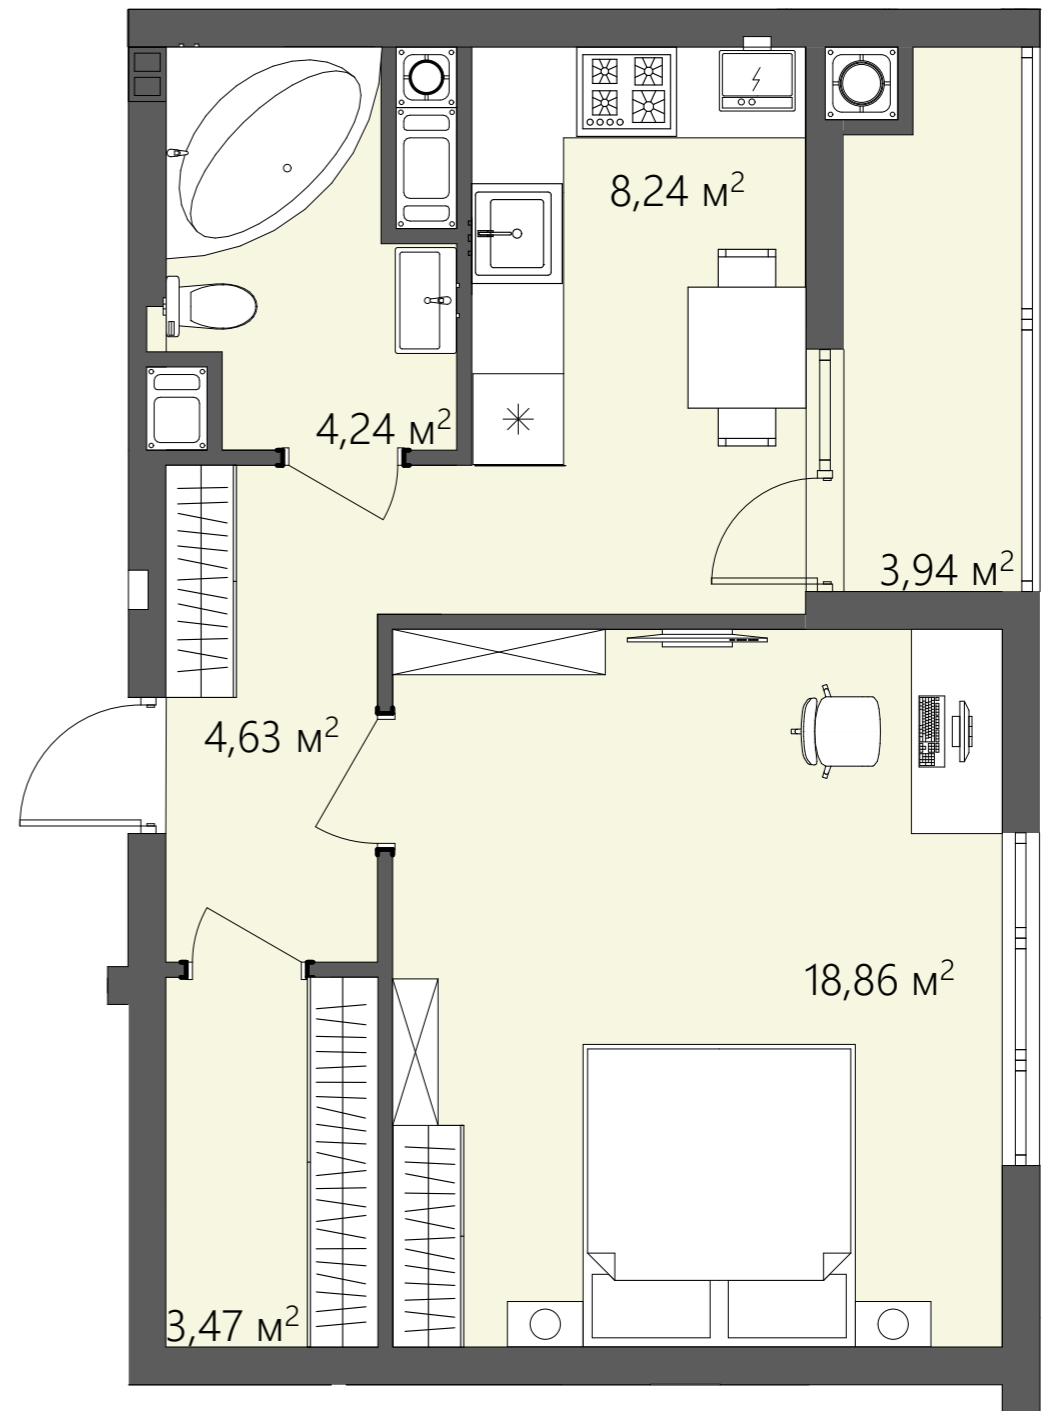

- Хол/4,63 м²
- Кухня/8,24 м²
- Спальня/18,86 м²
- Ванна/4,24 м²
- Лоджія/3,94 м²
- Гардероб/3,47 м²

