


# БС-2


## ПЛАНУВАННЯ

Вид на поверсі

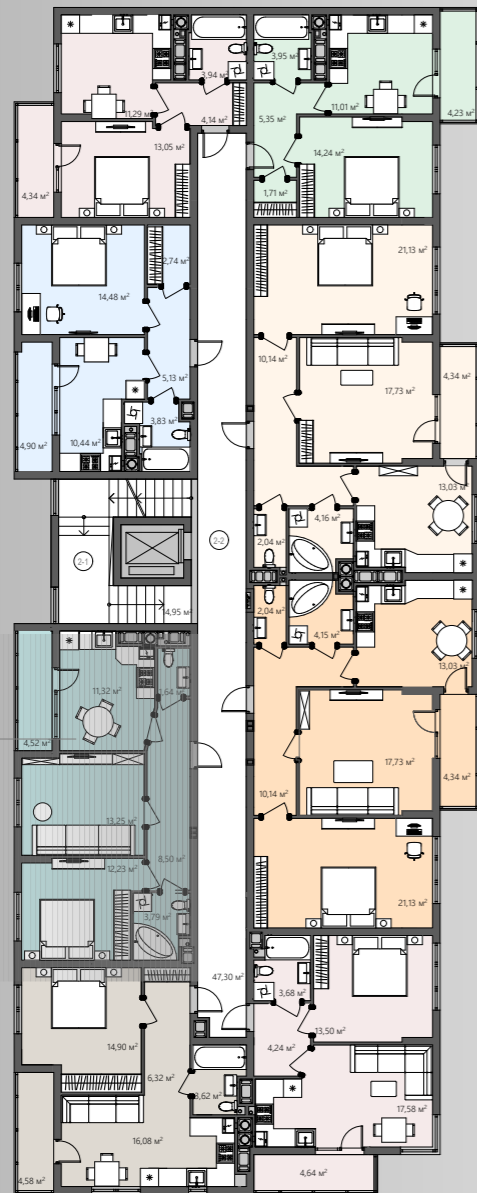

Тип квартири	8
Поверх	2-7
К-ть кімнат	2
$S_{\text{ЖИТЛОВА}}$	25,48 м <sup>2</sup>
$S_{\text{ЗАГАЛЬНА}}$	55,25 м <sup>2</sup>

ТИП 8  
2-кімнатна

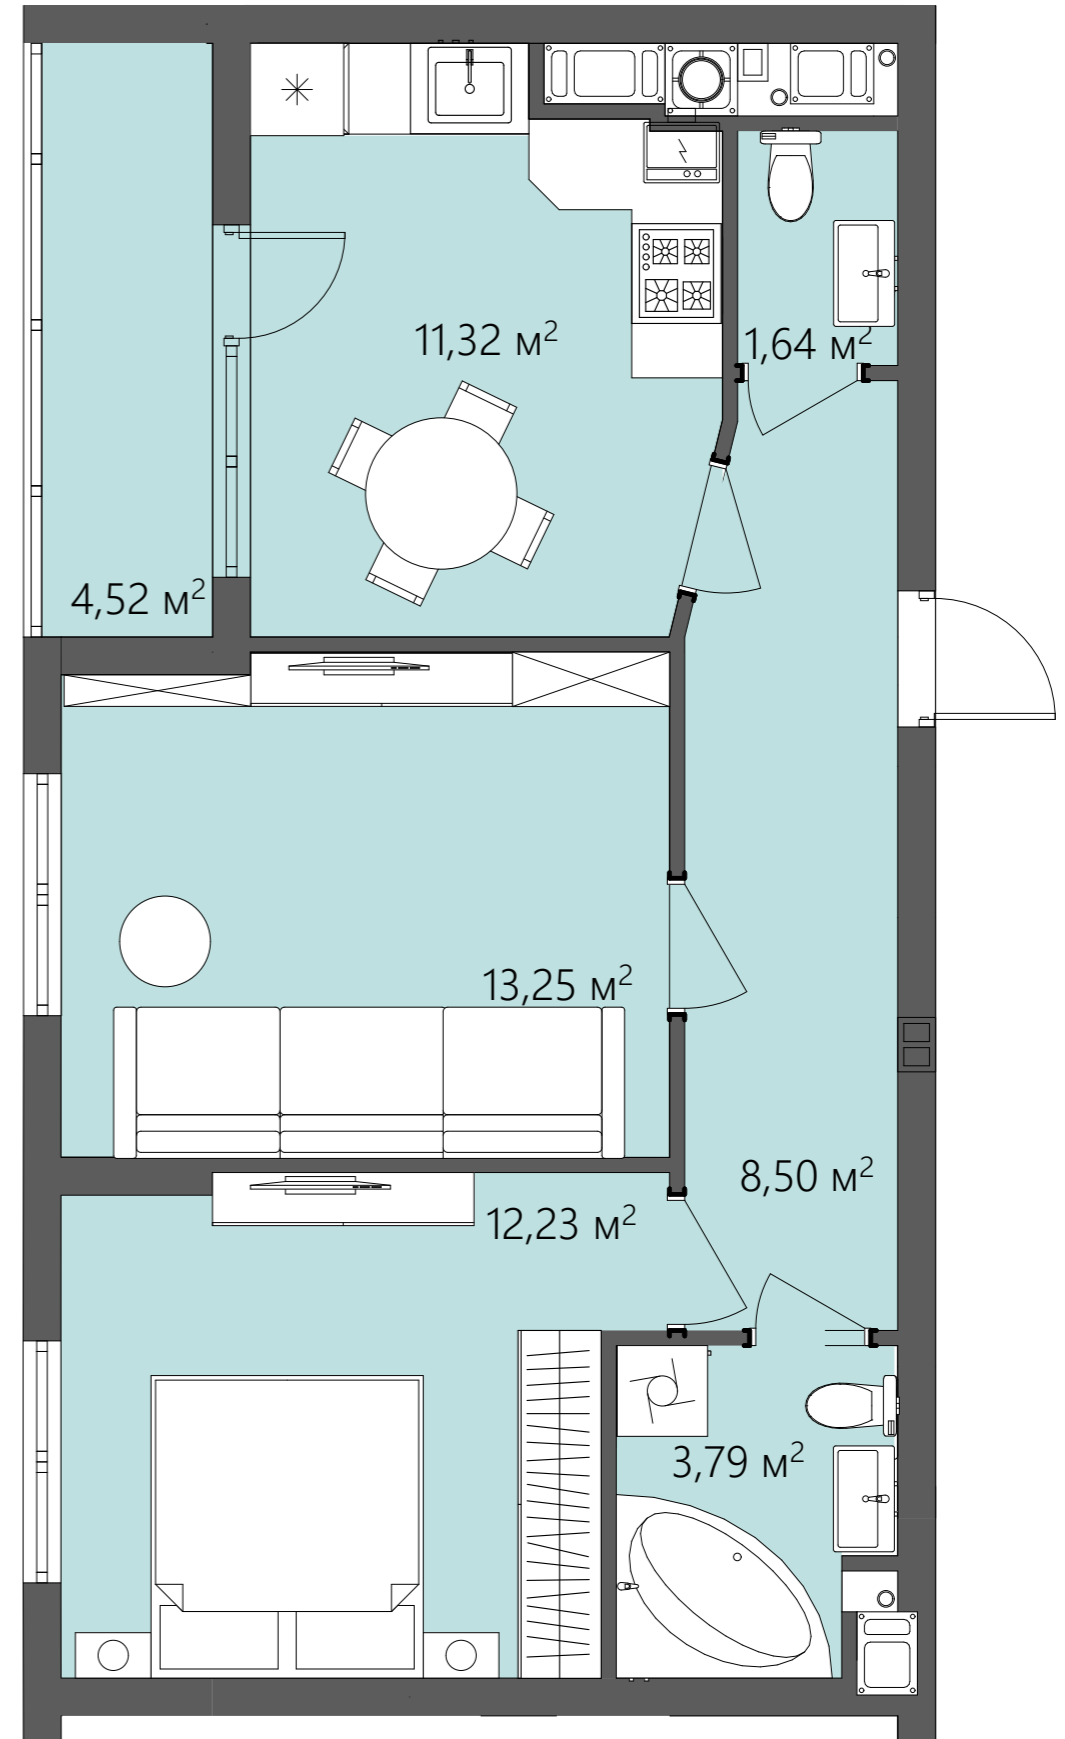

- Коридор/8,50 м<sup>2</sup>
- Ванна/3,79 м<sup>2</sup>
- Санвузол/1,64 м<sup>2</sup>
- Кухня/11,32 м<sup>2</sup>
- Вітальня/13,25 м<sup>2</sup>
- Спальня/12,23 м<sup>2</sup>
- Лоджія/4,52 м<sup>2</sup>