


БС-2

ПЛАНУВАННЯ

Вид на поверсі

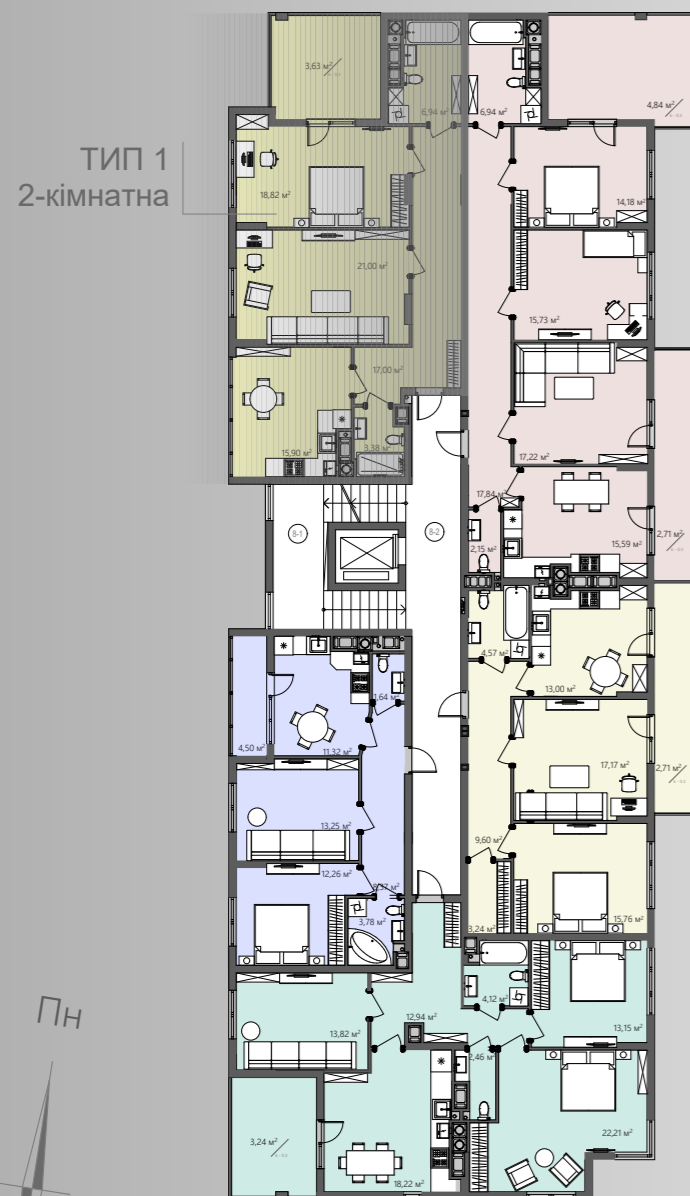

ТИП 1
2-кімнатна



Тип квартири 1

Поверх 8

К-ть кімнат 2

$S_{\text{ЖИТЛОВА}}$ 39,82 м²

$S_{\text{ЗАГАЛЬНА}}$ 86,67 м²

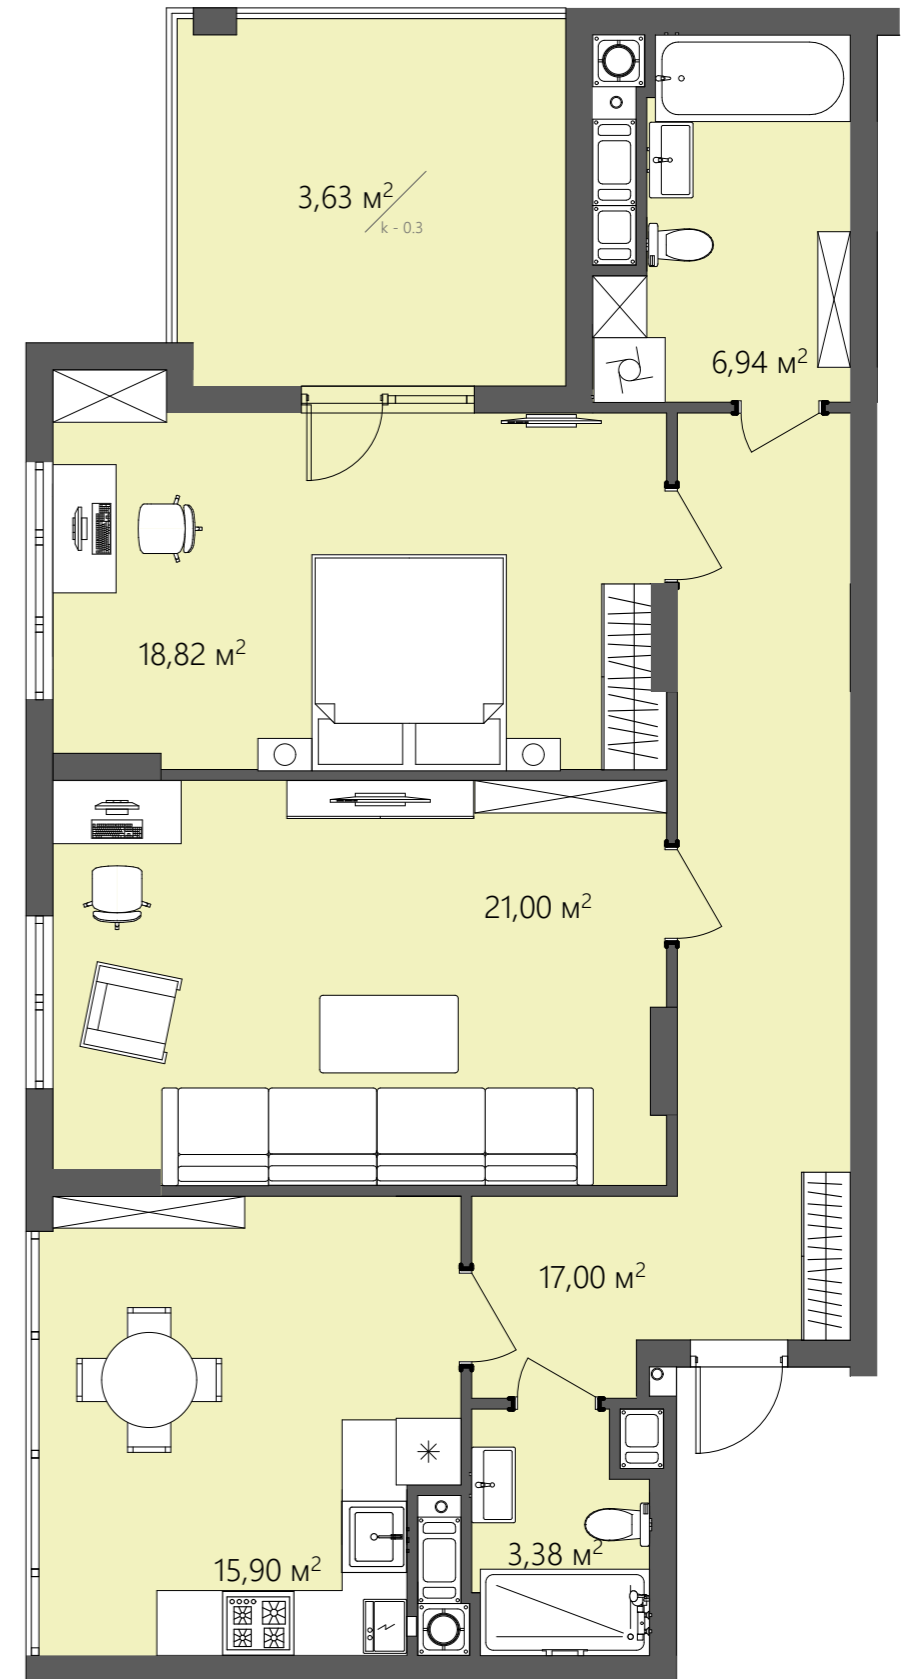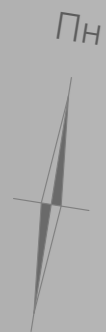

- Коридор/17,00 м²
- Ванна/6,94 м²
- Санвузол/3,38 м²
- Кухня/15,90 м²
- Вітальня/21,00 м²
- Спальня/18,82 м²
- Балкон/3,63 м²