


БС-2

ПЛАНУВАННЯ

Вид на поверсі

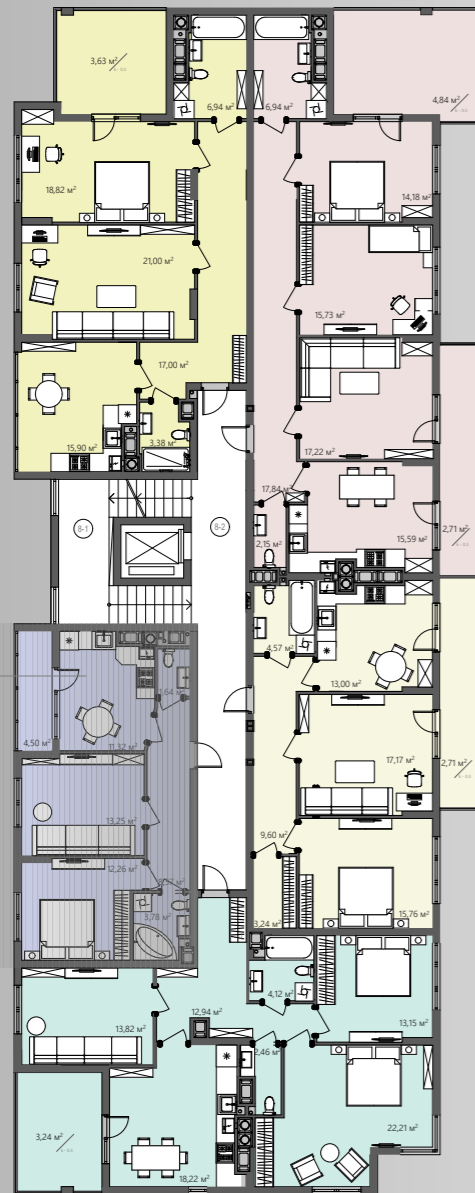


Тип квартири 5

Поверх 8

К-ть кімнат 2

$S_{\text{ЖИТЛОВА}}$ 25,51 м²

$S_{\text{ЗАГАЛЬНА}}$ 55,12 м²

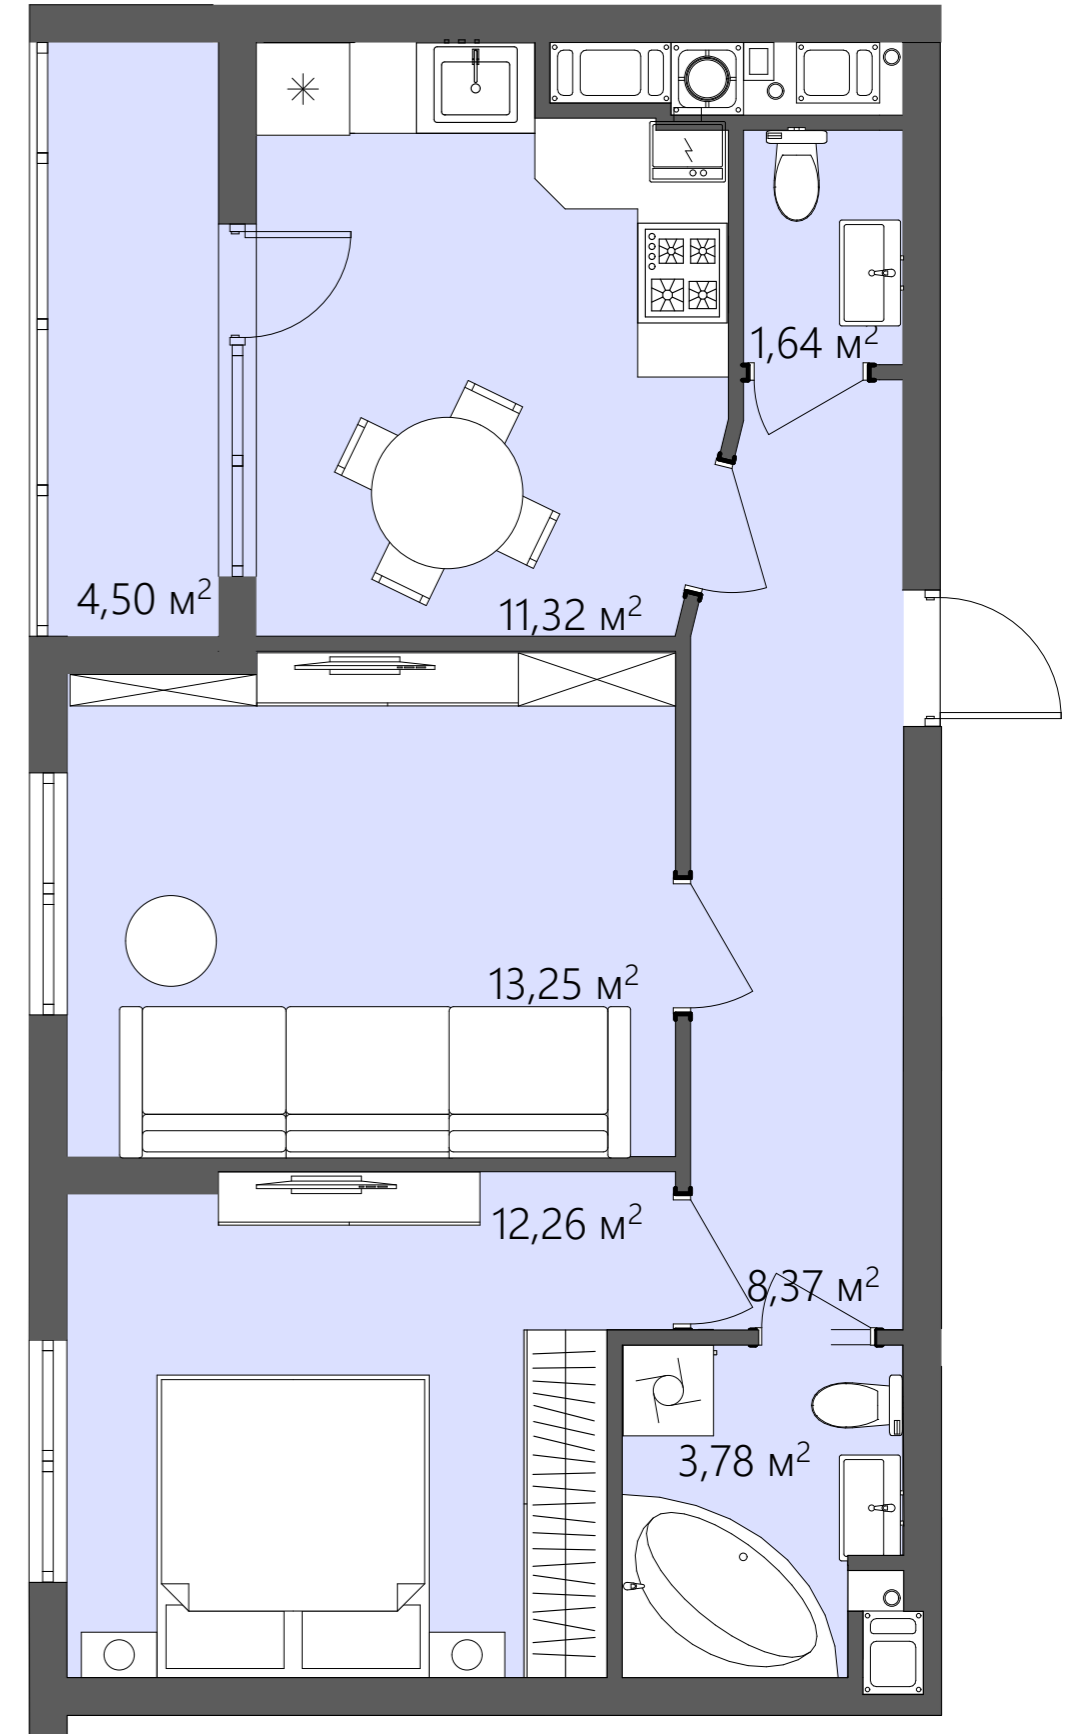

- Коридор/8,37 м²
- Ванна/3,78 м²
- Санвузол/1,64 м²
- Кухня/11,32 м²
- Вітальня/13,25 м²
- Спальня/12,26 м²
- Лоджія/4,50 м²

