


БС-1

ПЛАНУВАННЯ

Вид на поверсі

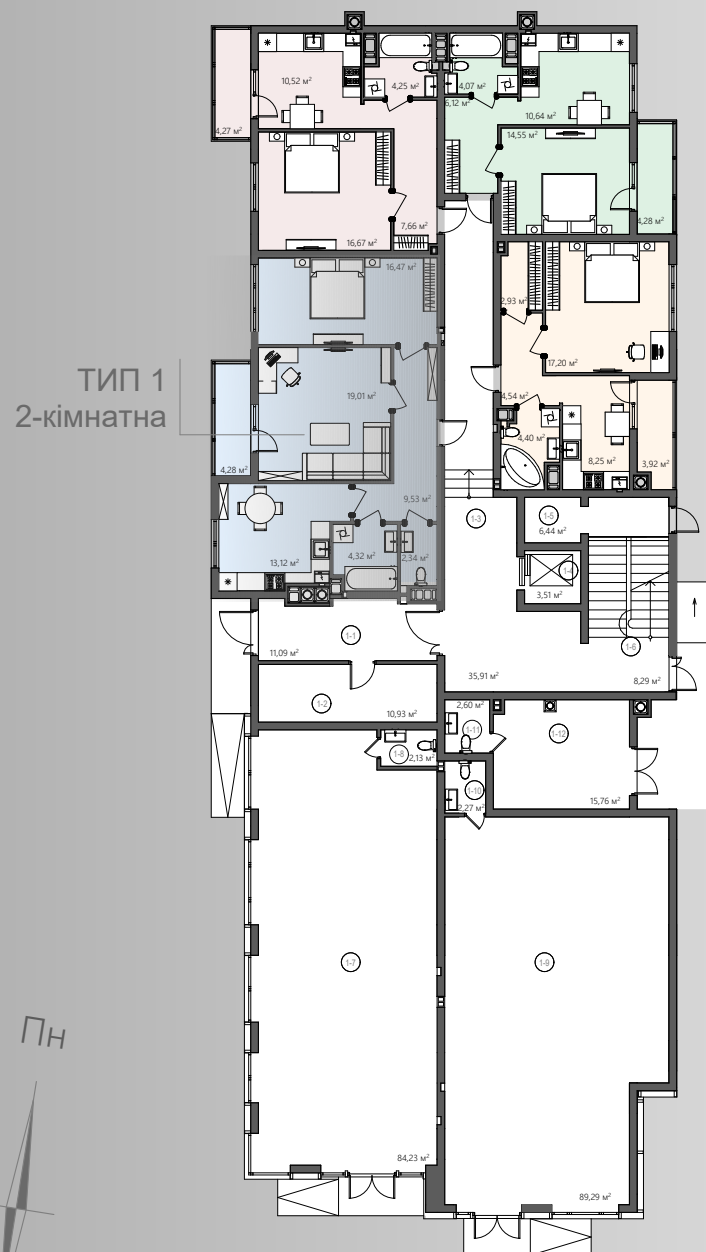


Тип квартири 1

Поверх 1

К-ть кімнат 2

$S_{\text{ЖИТЛОВА}}$ 35,48 м²

$S_{\text{ЗАГАЛЬНА}}$ 69,07 м²

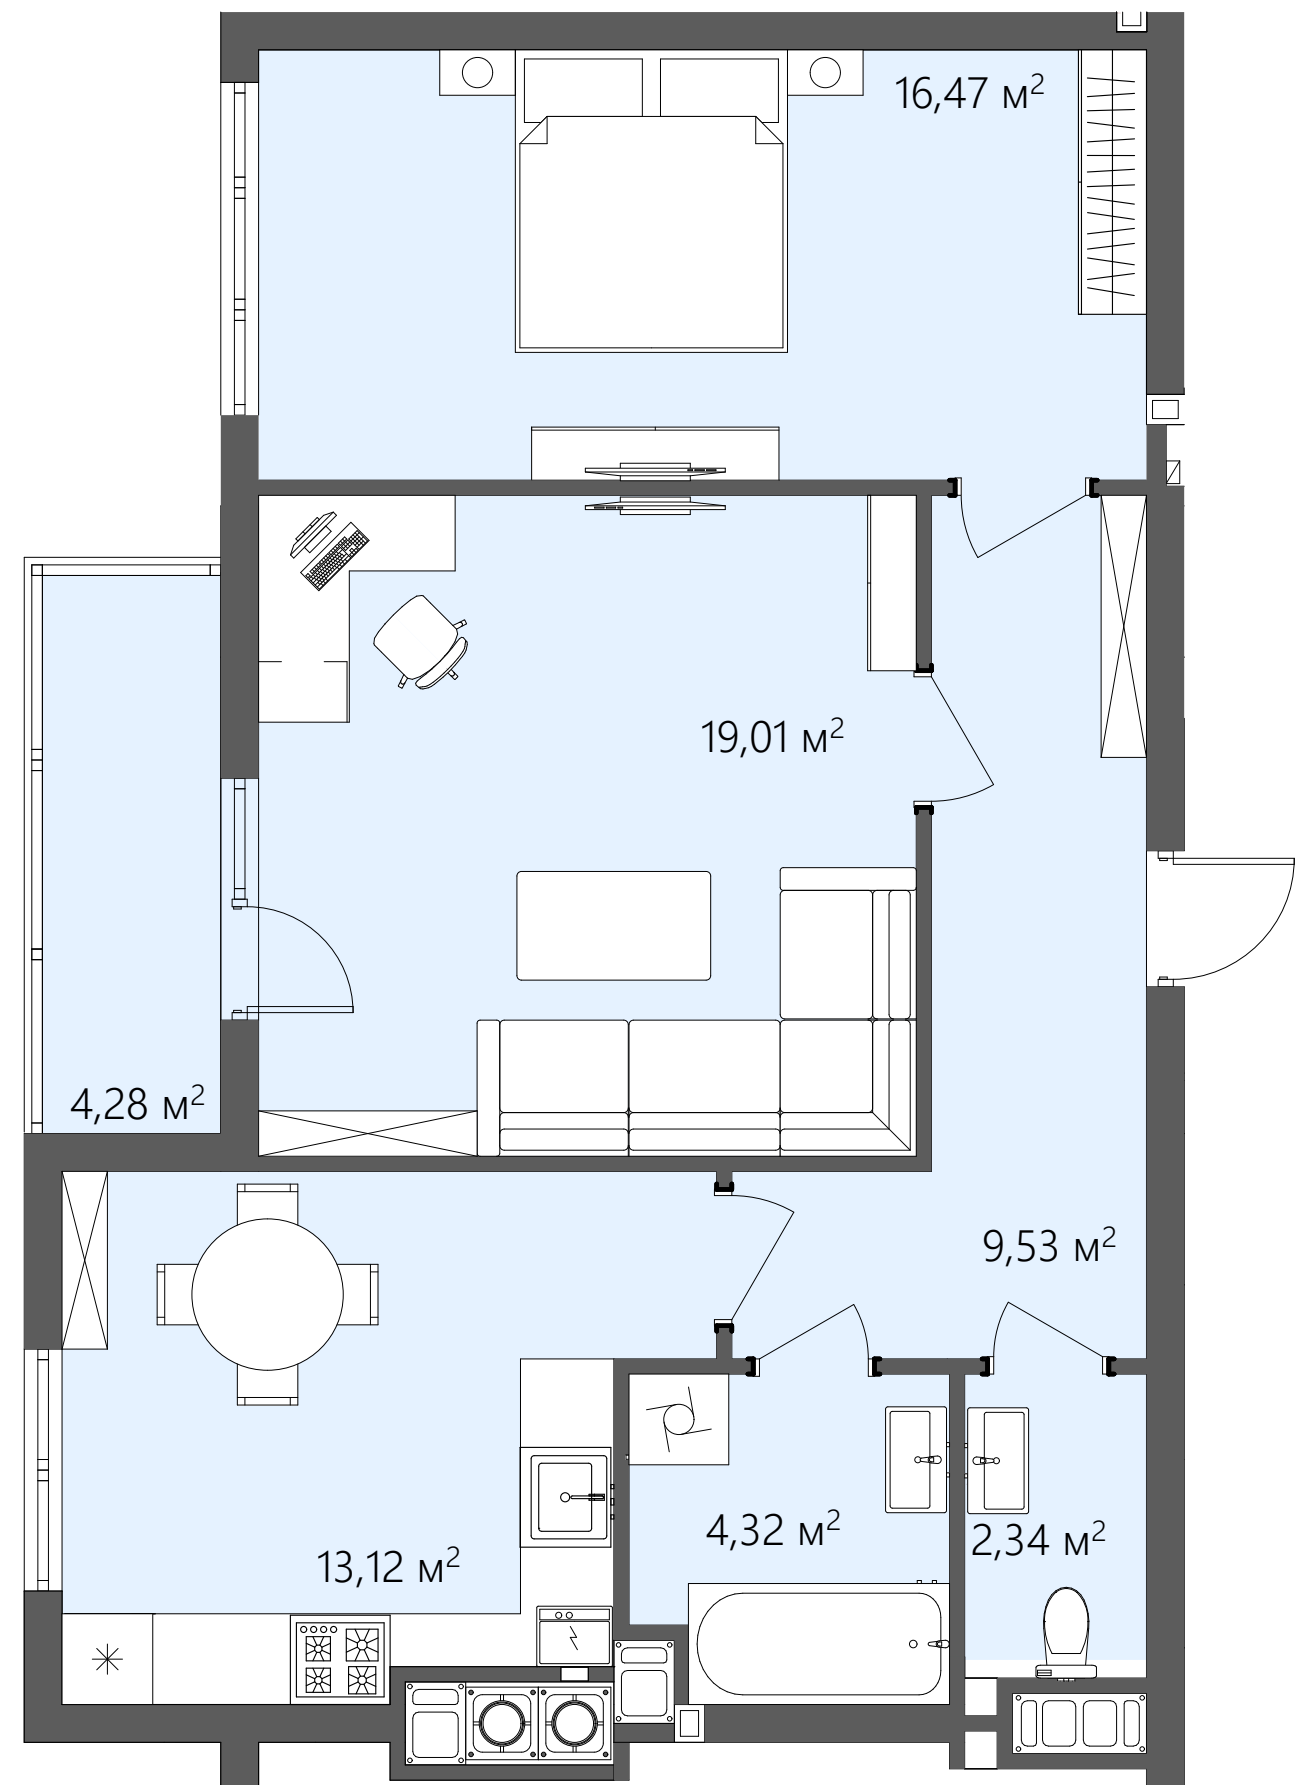

- Хол/9,53 м²
- Санвузол/2,34 м²
- Ванна/4,32 м²
- Кухня/13,12 м²
- Вітальня/19,01 м²
- Лоджія/4,28 м²
- Спальня/16,47 м²