


БС-1


ПЛАНУВАННЯ

Вид на поверсі

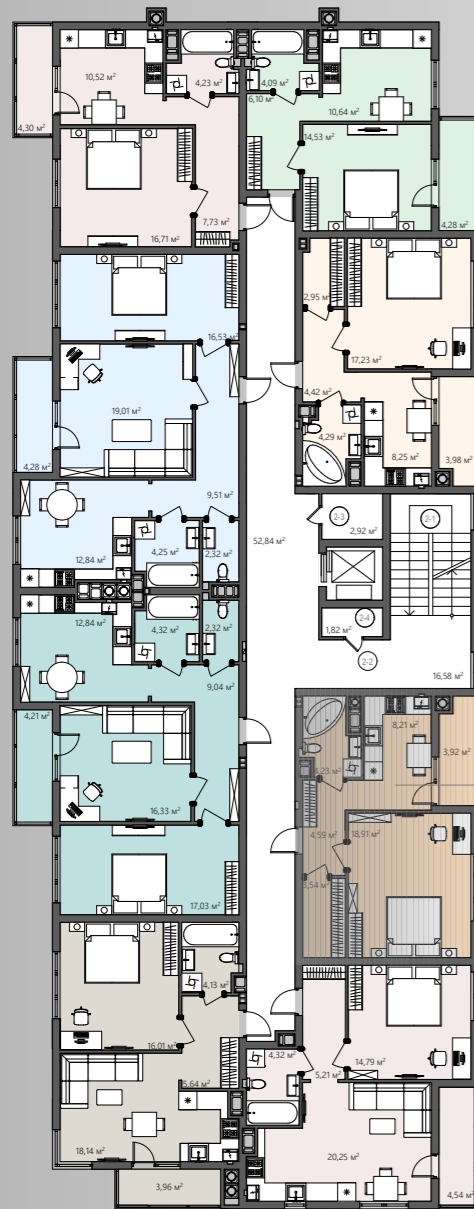

ТИП 1
1-кімнатна

Тип квартири	1
Поверх	2-7
К-ть кімнат	1
$S_{\text{житлова}}$	18,91 м ²
$S_{\text{загальна}}$	43,40 м ²

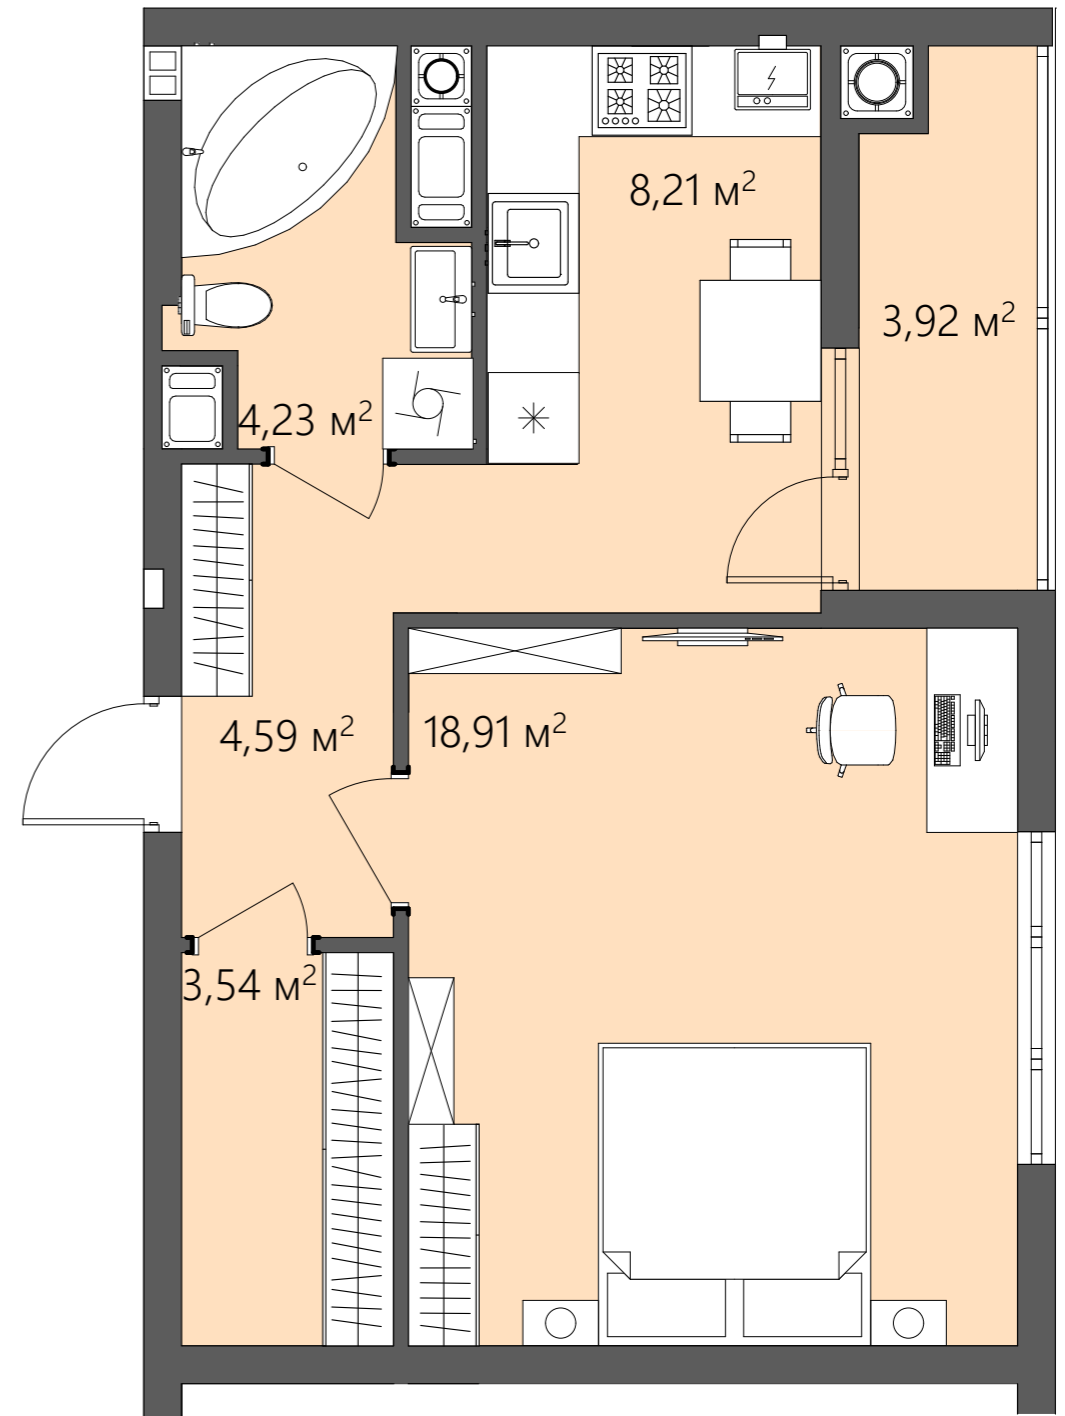

- Хол/4,59 м²
- Кухня /8,21 м²
- Спальня/18,91 м²
- Ванна/4,23 м²
- Лоджія/3,92 м²
- Гардероб/3,54 м²

