


# БС-1

## ПЛАНУВАННЯ

Вид на поверсі

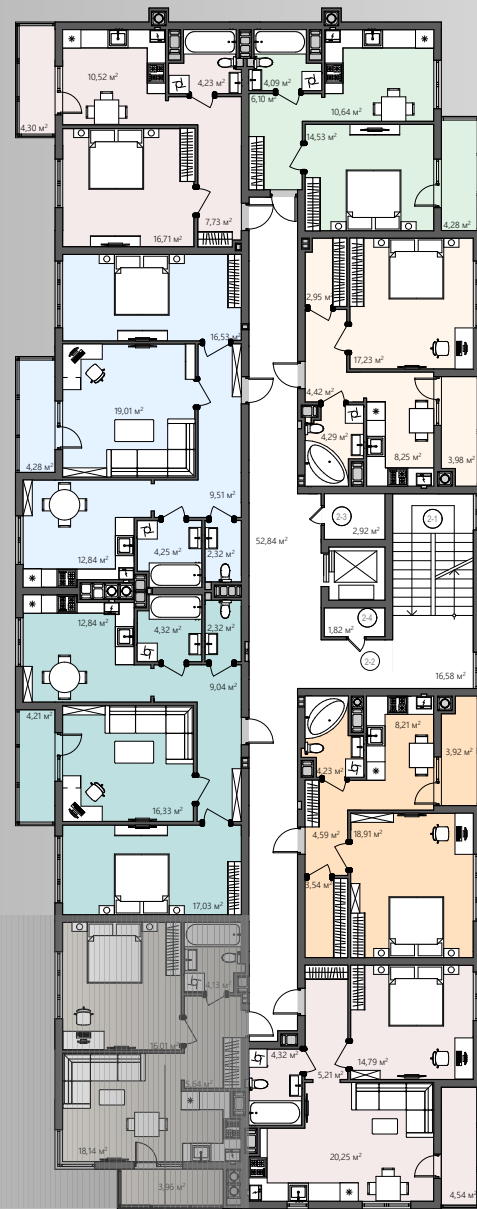


Тип квартири 3

Поверх 2-7

К-ть кімнат 1

$S_{\text{житлова}}$  16,01 м<sup>2</sup>

$S_{\text{загальна}}$  47,88 м<sup>2</sup>

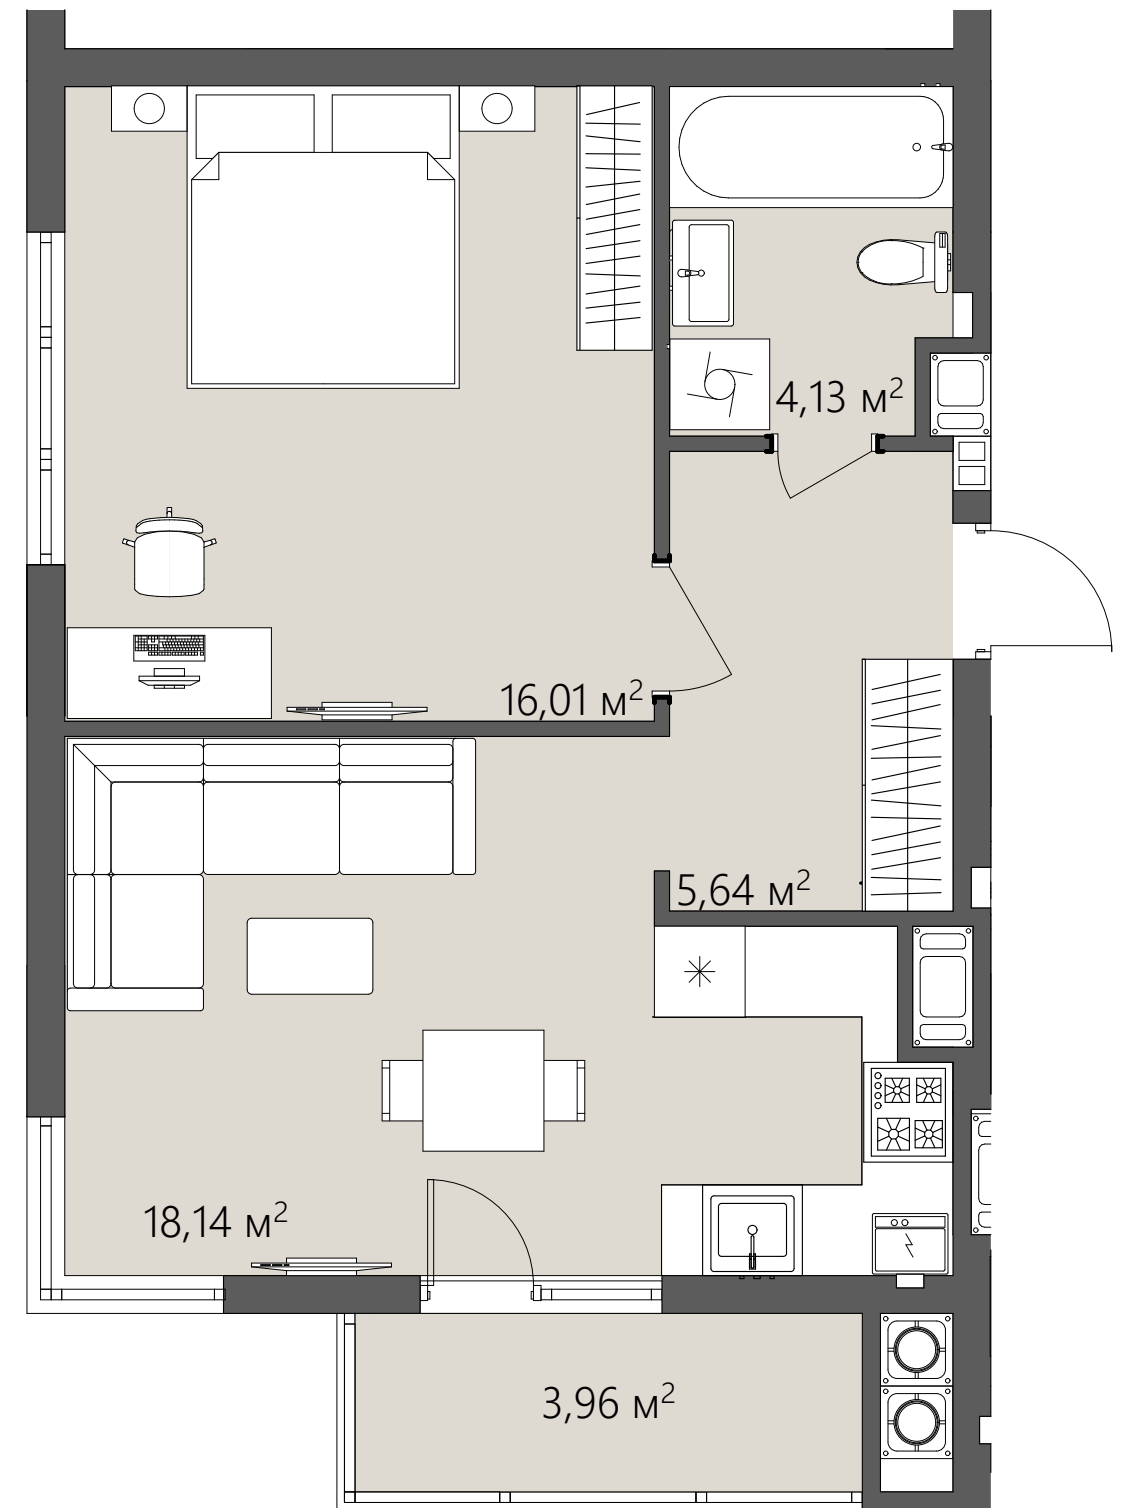

- Хол/5,64 м<sup>2</sup>
- Кухня-вітальня/18,14 м<sup>2</sup>
- Спальня/16,01 м<sup>2</sup>
- Ванна/4,13 м<sup>2</sup>
- Лоджія/3,96 м<sup>2</sup>



ТИП 3  
1-кімнатна