

# БС-1

## ПЛАНУВАННЯ

Вид на поверсі



ТИП 4  
2-кімнатна


Тип квартири 4

Поверх 2-7

К-ть кімнат 2

$S_{\text{житлова}}$  33,36 м<sup>2</sup>

$S_{\text{загальна}}$  66,09 м<sup>2</sup>

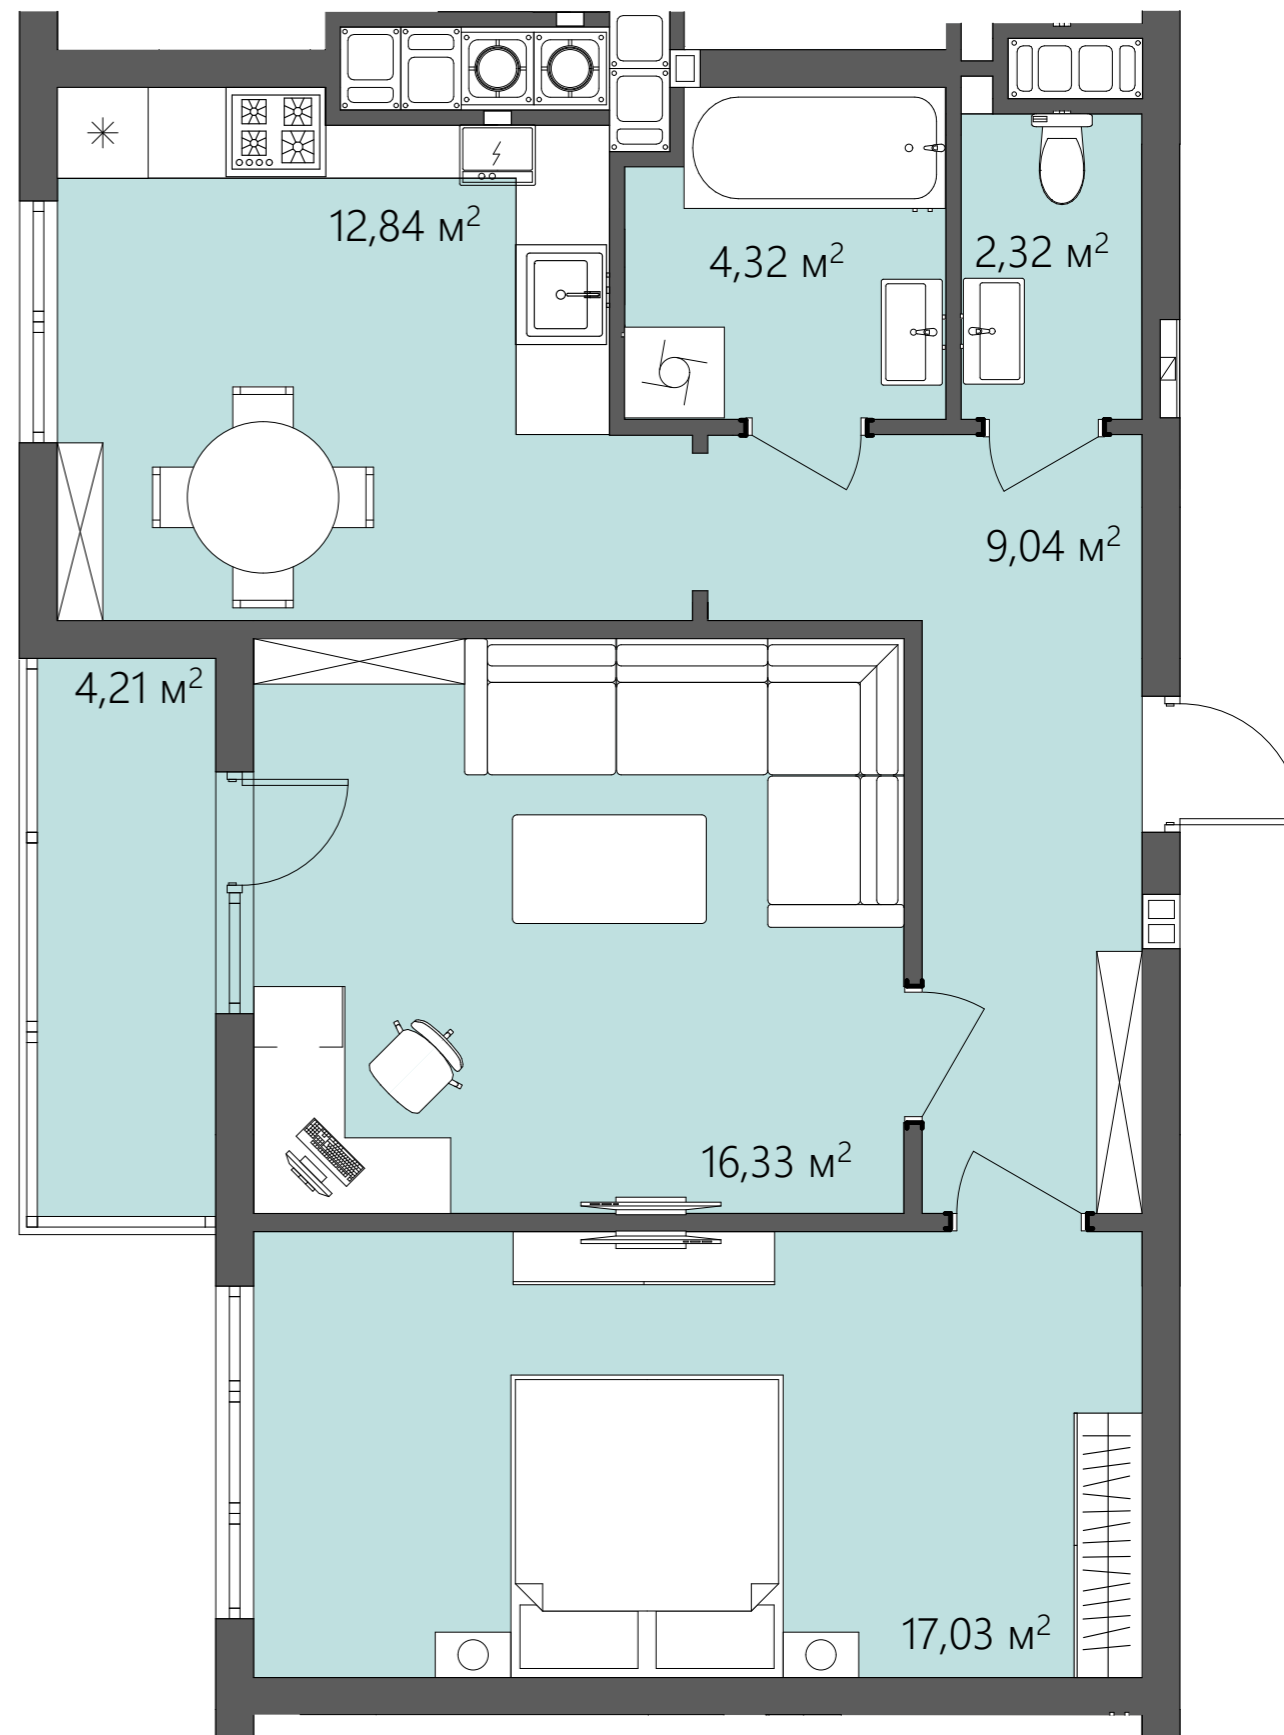

- Хол/9,04 м<sup>2</sup>
- Кухня/12,84 м<sup>2</sup>
- Спальня/17,03 м<sup>2</sup>
- Ванна/4,32 м<sup>2</sup>
- Вітальня/16,33 м<sup>2</sup>
- Лоджія/4,21 м<sup>2</sup>
- Санвузол/2,32 м<sup>2</sup>

