


БС-1


ПЛАНУВАННЯ

Вид на поверсі

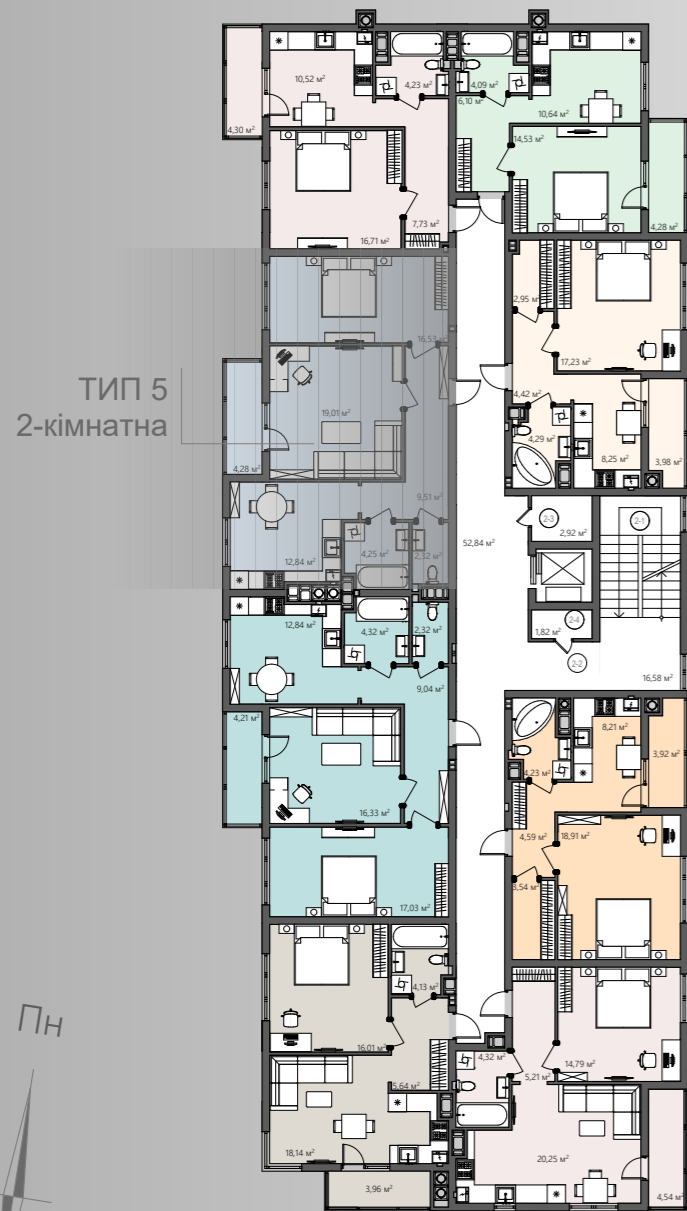

ТИП 5
2-кімнатна

Тип квартири	5
Поверх	2-7
К-ть кімнат	2
$S_{\text{житлова}}$	$35,54 \text{ м}^2$
$S_{\text{загальна}}$	$68,74 \text{ м}^2$

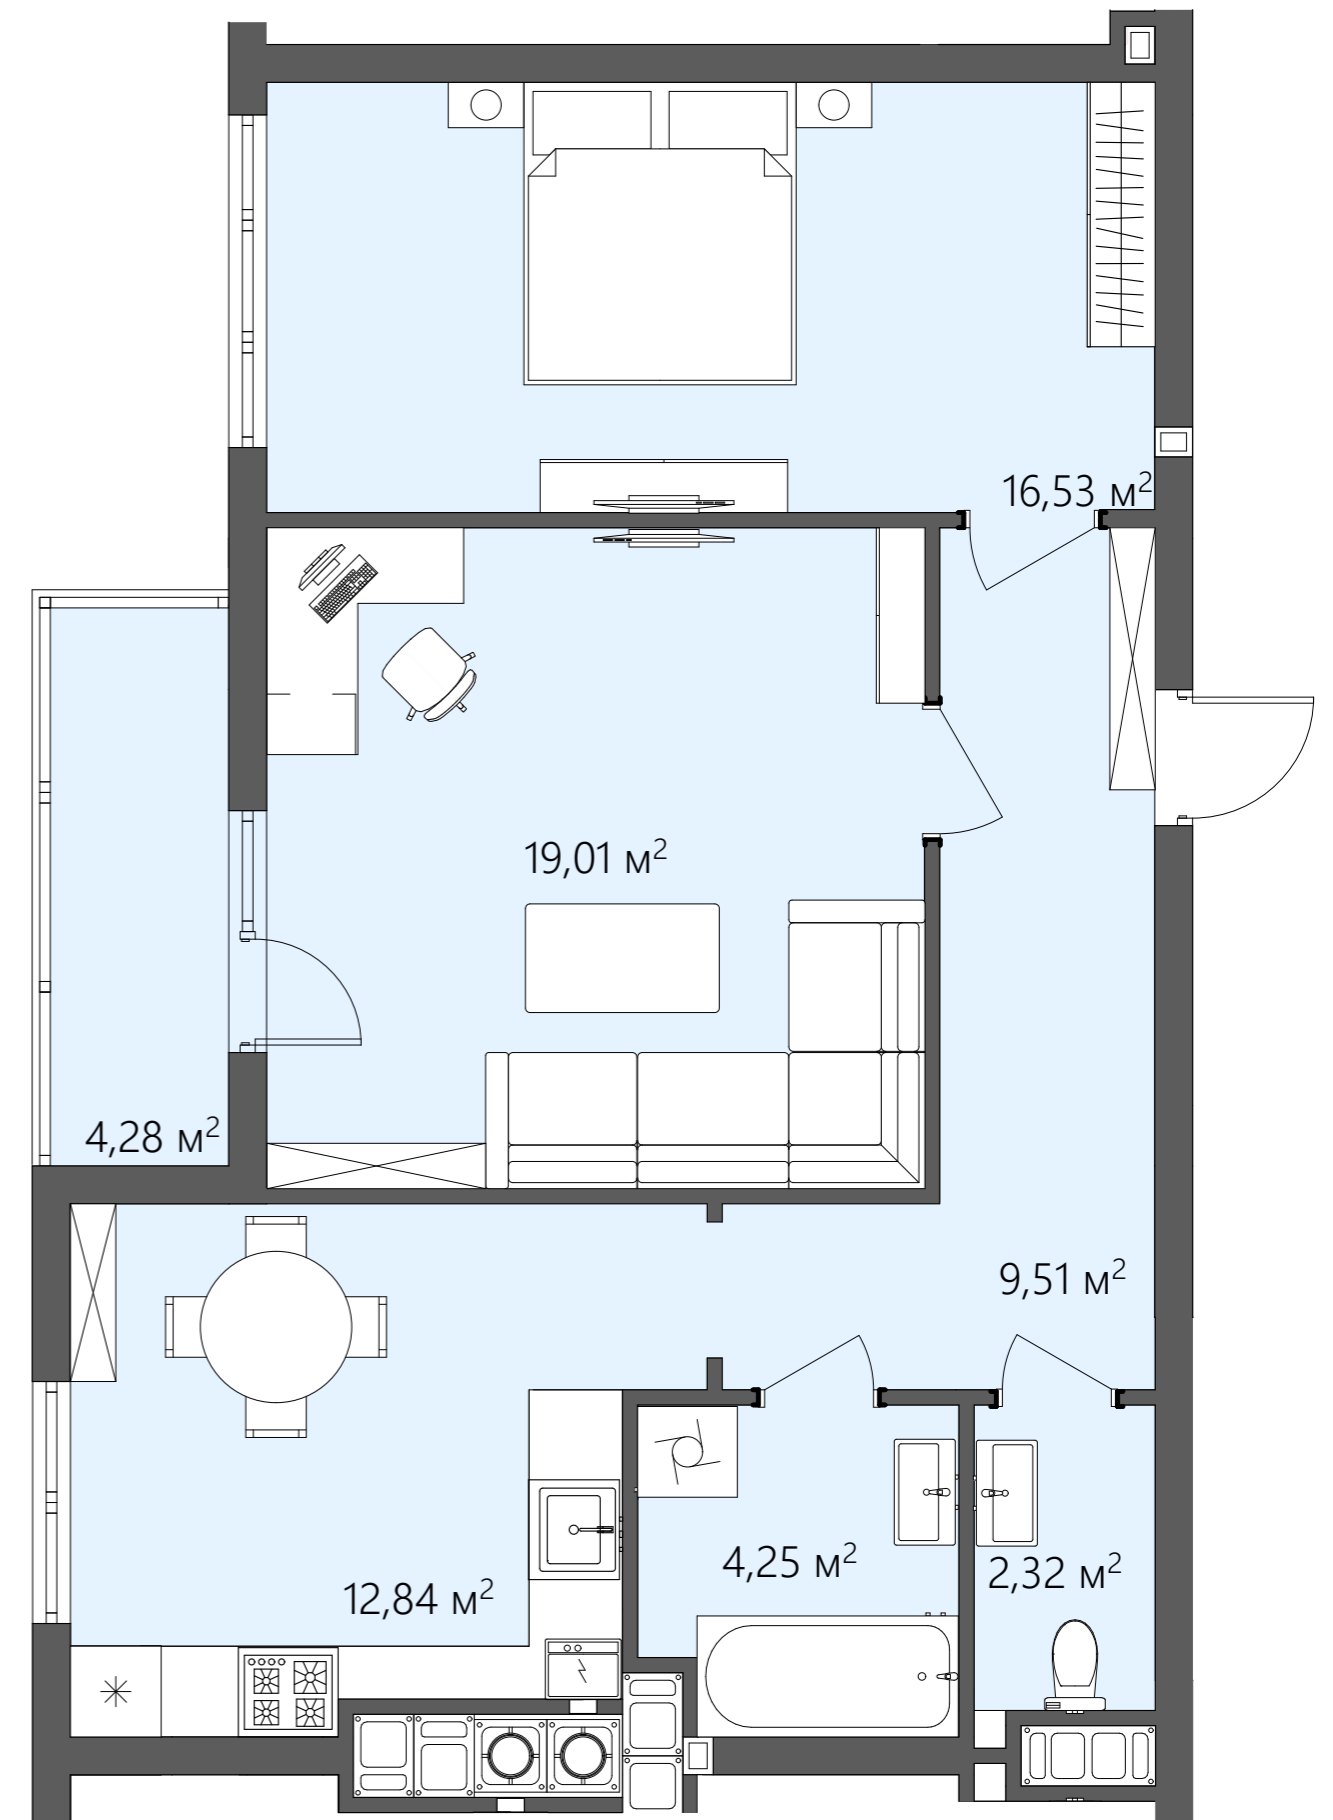

- Хол/9,51 м²
- Кухня/12,84 м²
- Спальня/16,53 м²
- Ванна/4,25 м²
- Вітальня/19,01 м²
- Лоджія/4,28 м²
- Санвузол/2,32 м²

