


БС-2



ПЛАНУВАННЯ

Вид на поверсі

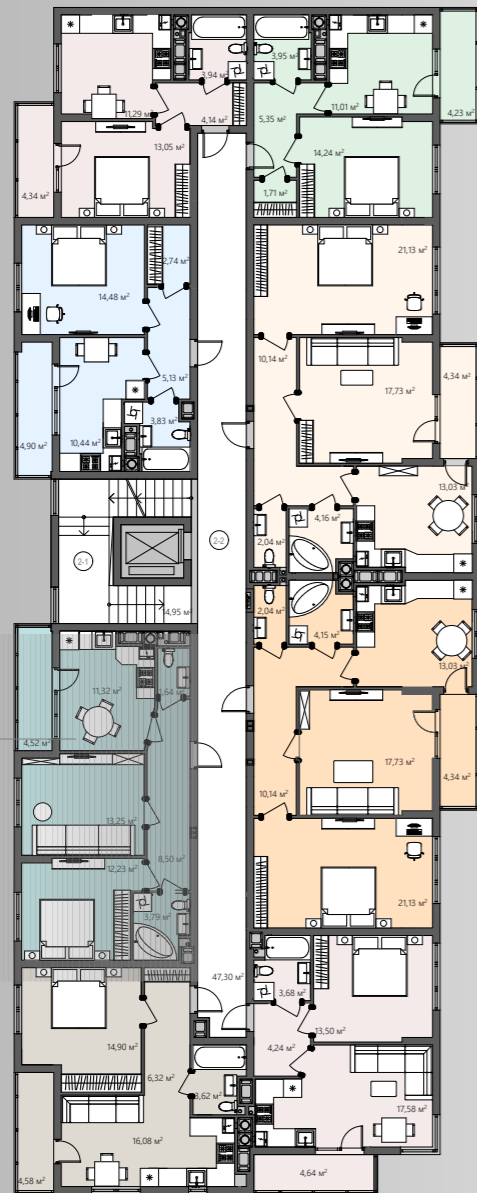

Тип квартири	8
Поверх	2-7
К-ть кімнат	2
$S_{\text{ЖИТЛОВА}}$	25,48 м ²
$S_{\text{ЗАГАЛЬНА}}$	55,25 м ²

ТИП 8
2-кімнатна

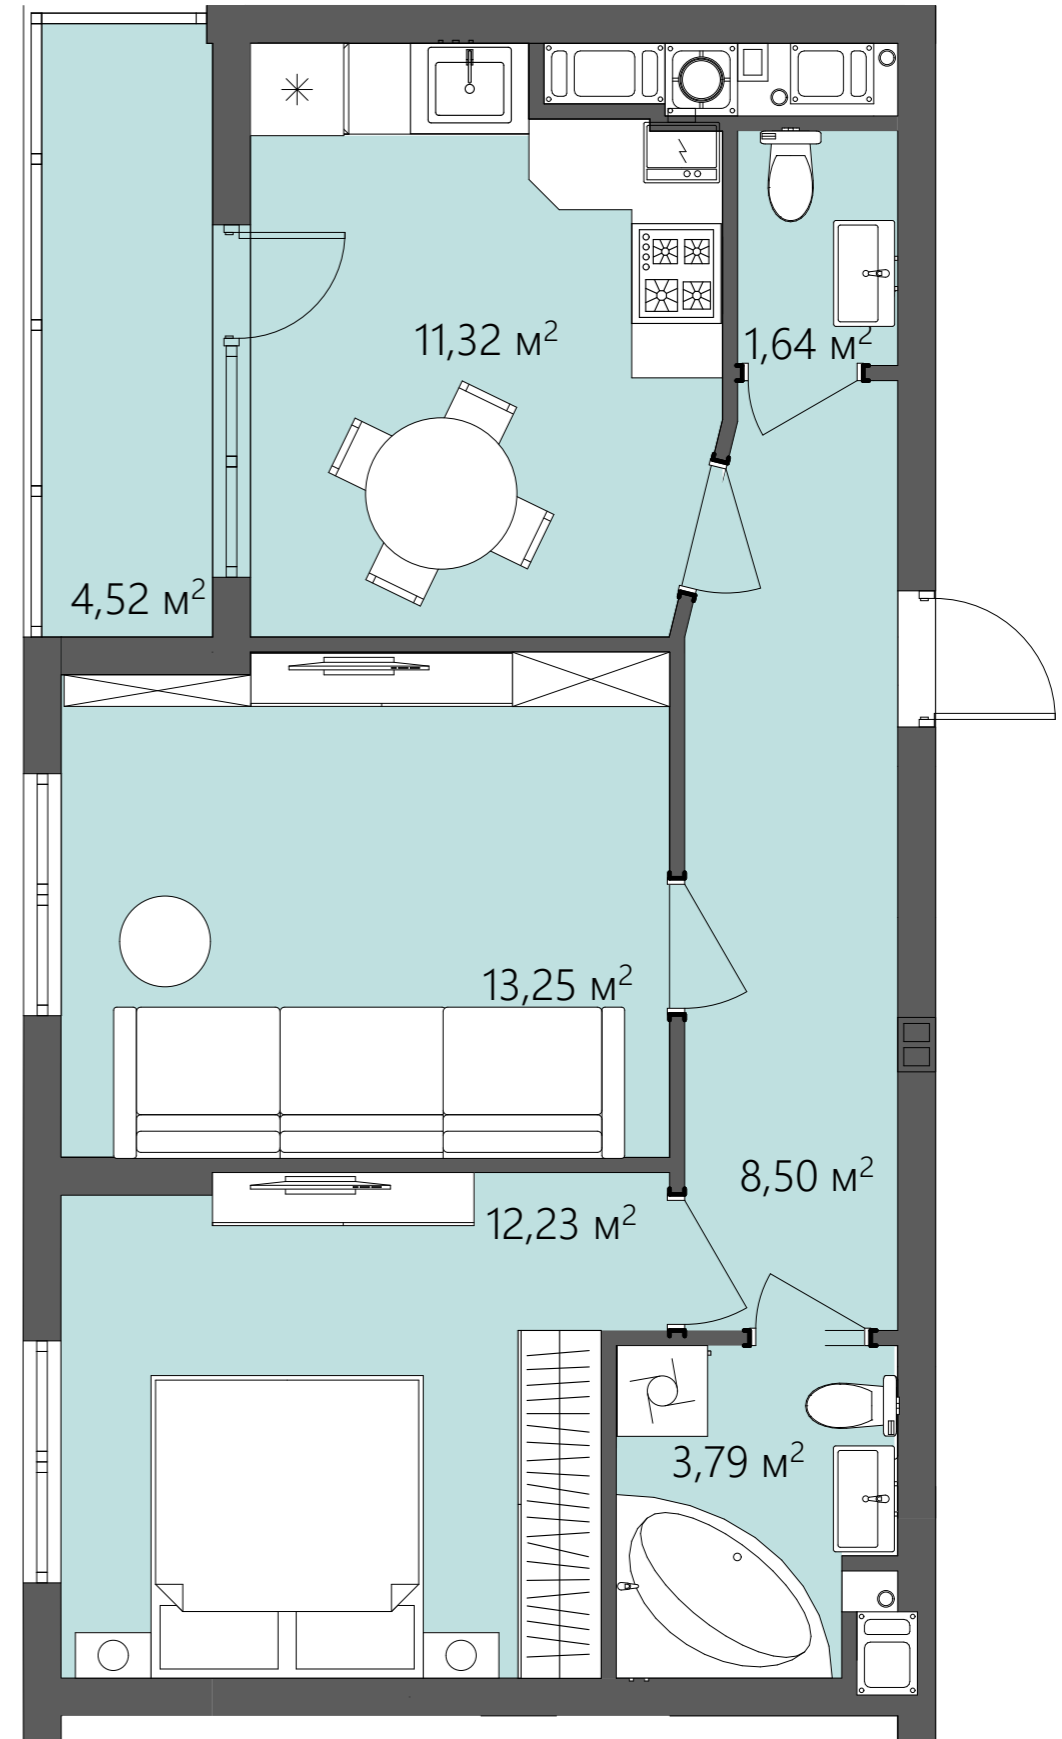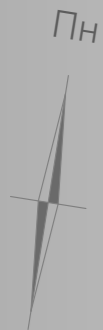

- Коридор/8,50 м²
- Ванна/3,79 м²
- Санвузол/1,64 м²
- Кухня/11,32 м²
- Вітальня/13,25 м²
- Спальня/12,23 м²
- Лоджія/4,52 м²