


# БС-1


## ПЛАНУВАННЯ

Вид на поверсі

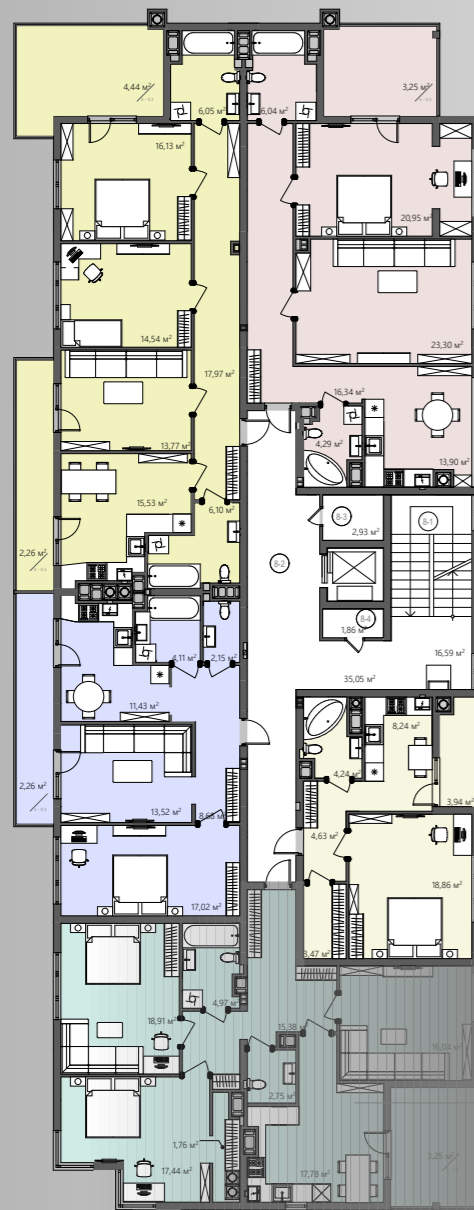

Тип квартири	2
Поверх	8
К-ть кімнат	3
$S_{\text{житлова}}$	52,39 м <sup>2</sup>
$S_{\text{загальна}}$	98,28 м <sup>2</sup>

ТИП 2  
3-кімнатна

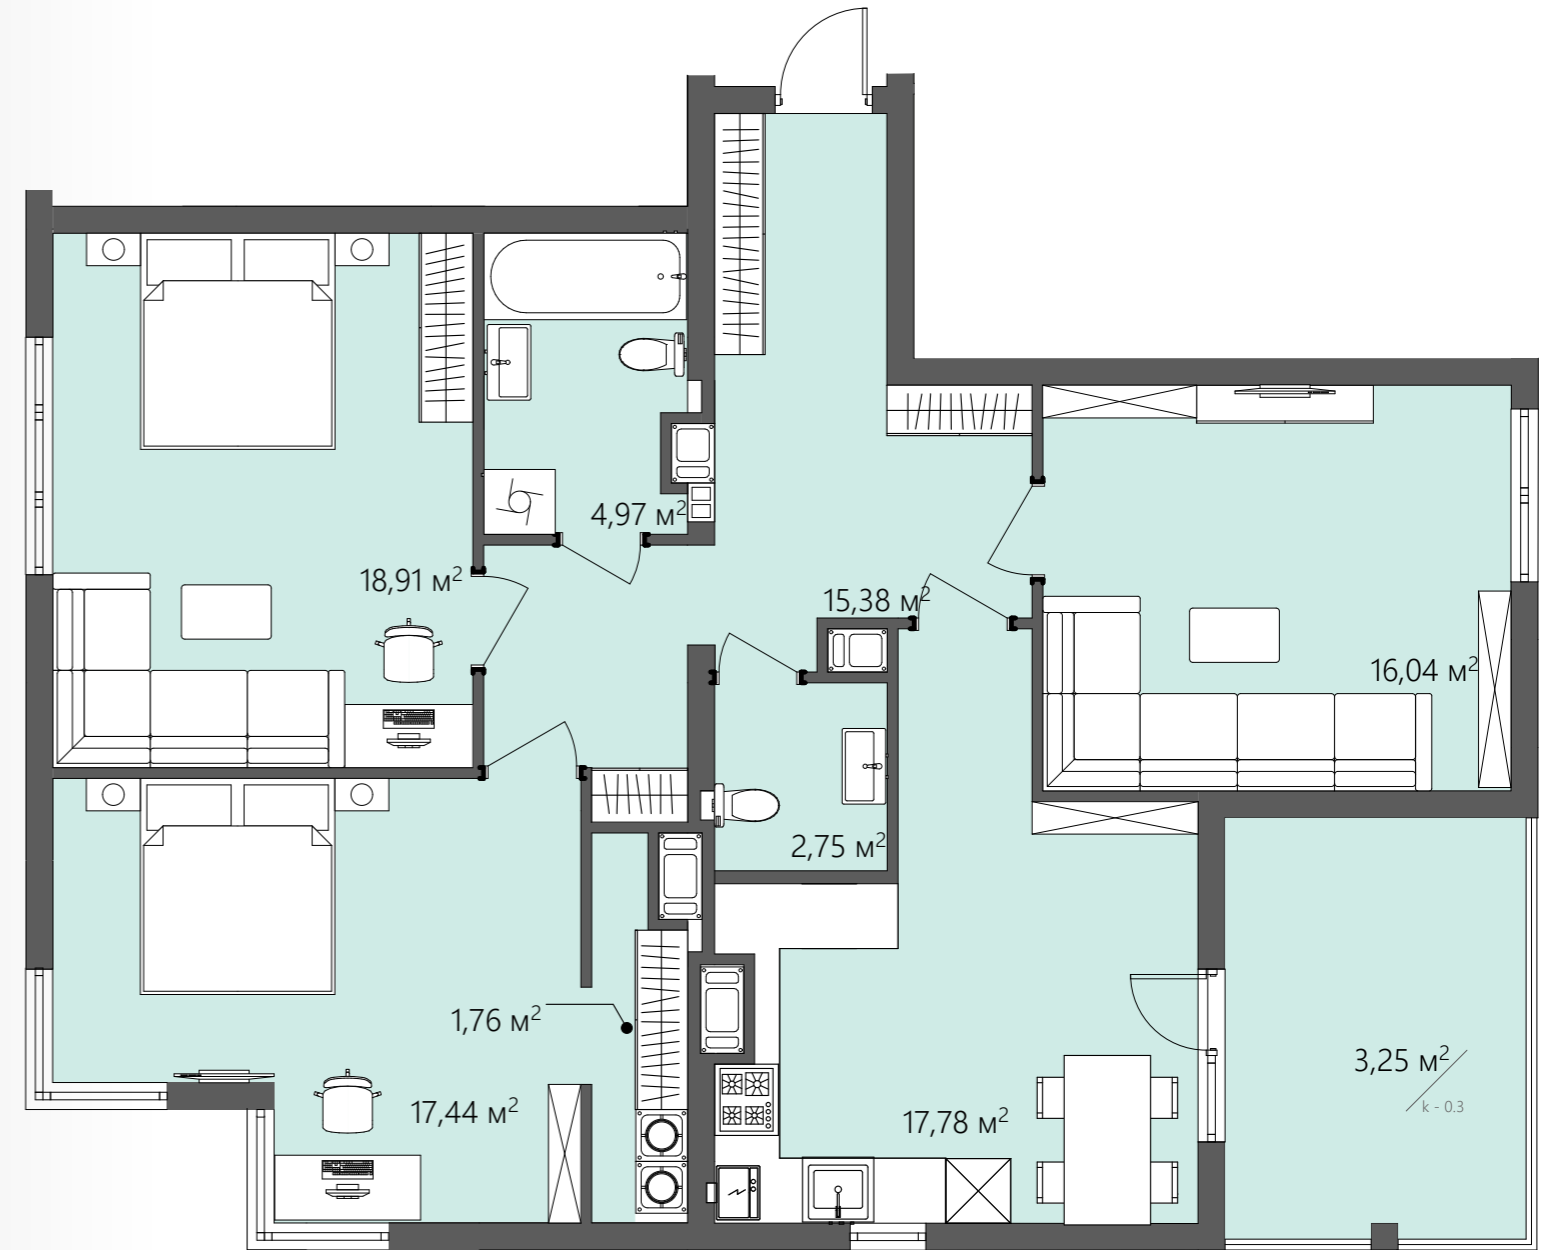

- Хол/15,38 м<sup>2</sup>
- Ванна/4,97 м<sup>2</sup>
- Санвузол/2,75 м<sup>2</sup>
- Кухня/17,78 м<sup>2</sup>
- Вітальня/16,04 м<sup>2</sup>
- Спальня/17,44 м<sup>2</sup>
- Гардероб/1,76 м<sup>2</sup>
- Спальня/18,91 м<sup>2</sup>
- Балкон/3,25 м<sup>2</sup>

