


БС-1

ПЛАНУВАННЯ

Вид на поверсі

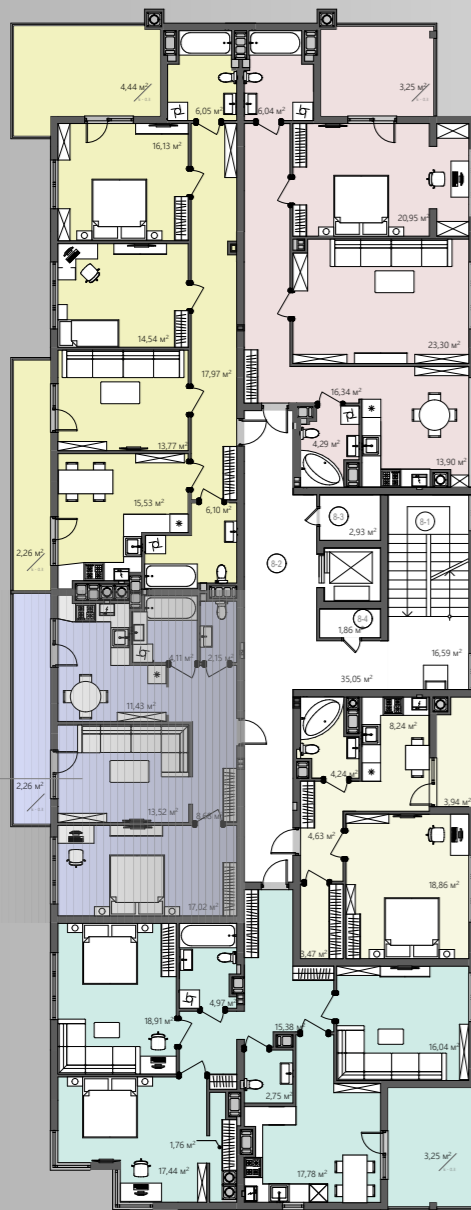


Тип квартири 3

Поверх 8

К-ть кімнат 2

$S_{\text{житлова}}$ 30,54 м²

$S_{\text{загальна}}$ 59,17 м²

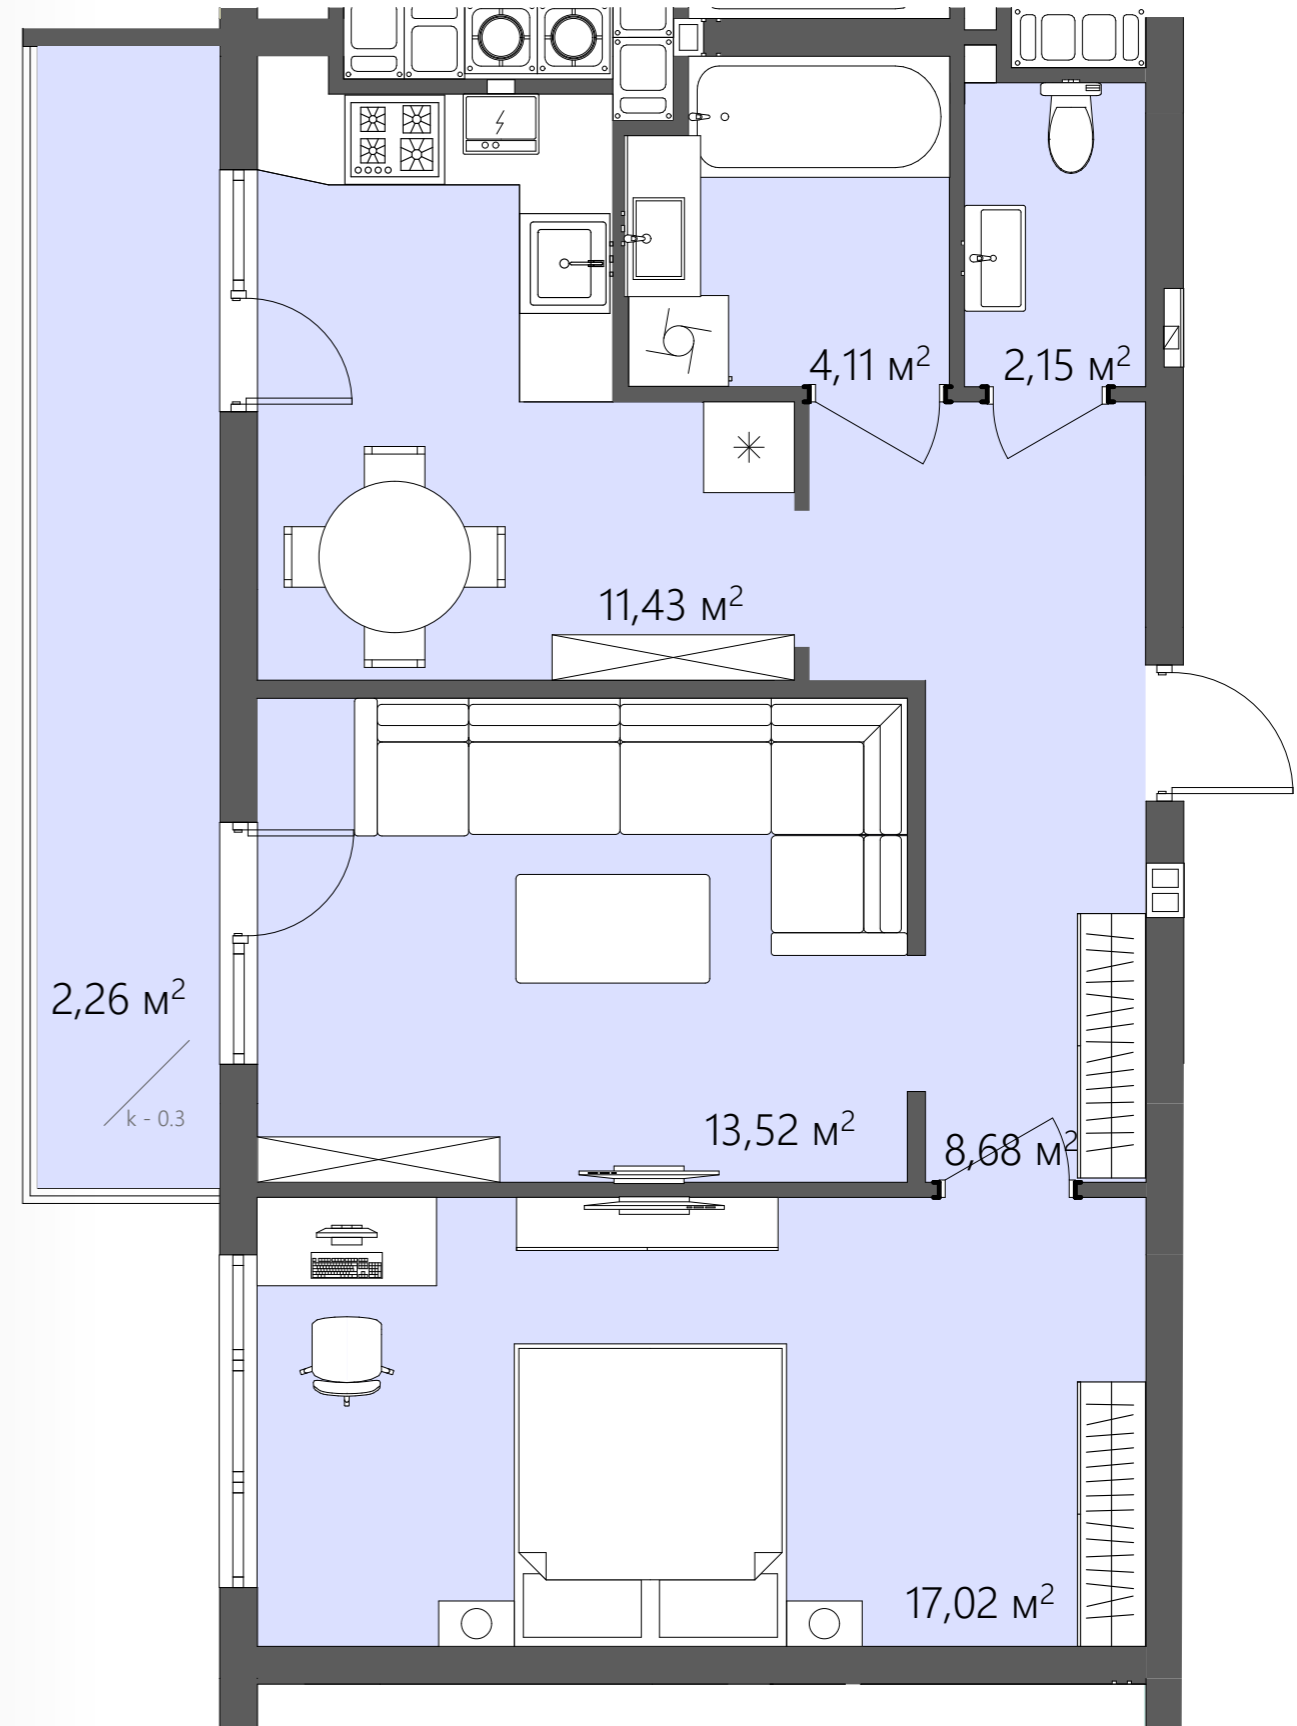

- Хол/8,68 м²
- Ванна/4,11 м²
- Санвузол/2,15 м²
- Кухня/11,43 м²
- Вітальня/13,52 м²
- Спальня/17,02 м²
- Балкон/2,26 м²

