


БС-1

ПЛАНУВАННЯ

Вид на поверсі

ТИП 4
3-кімнатна

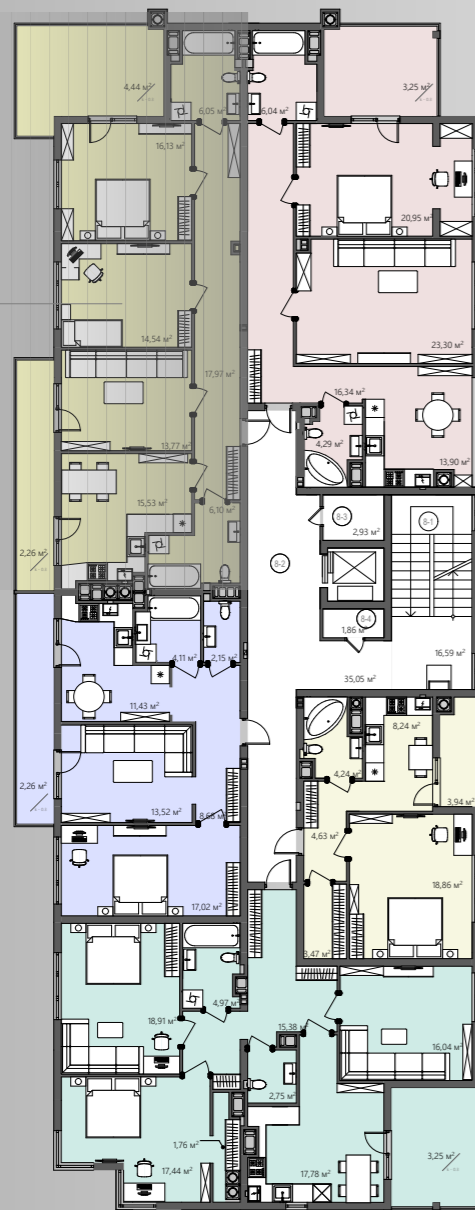


Тип квартири 4

Поверх 8

К-ть кімнат 3

$S_{\text{житлова}}$ 44,44 м²

$S_{\text{загальна}}$ 96,79 м²

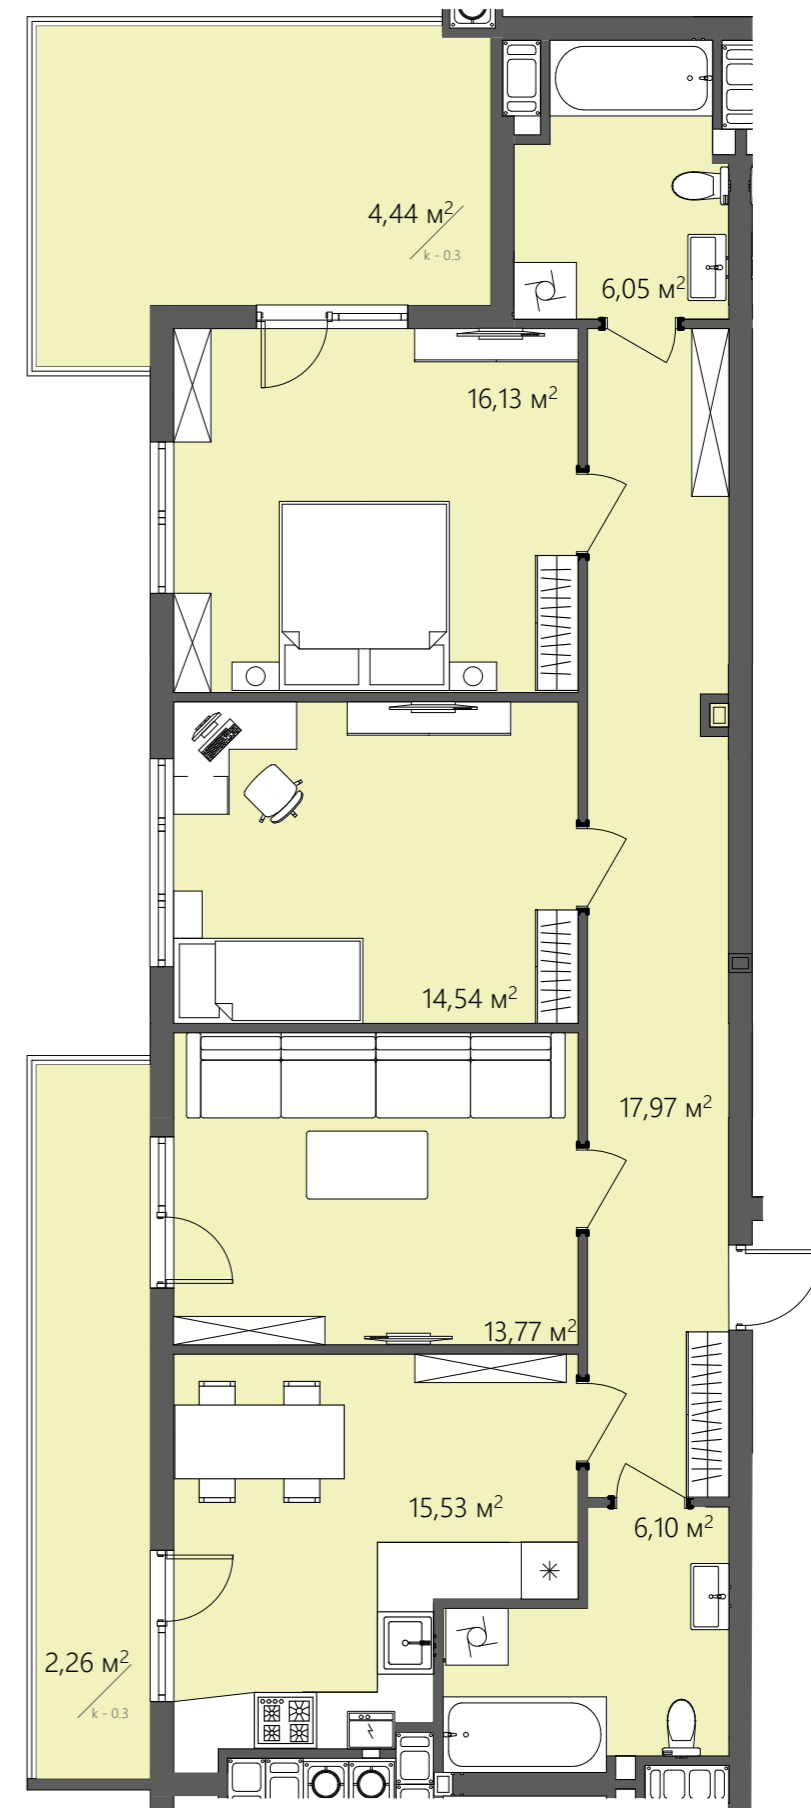

- Хол/17,97 м²
- Ванна/6,05 м²
- Санвузол/6,10 м²
- Кухня/15,53 м²
- Вітальня/13,77 м²
- Балкон/2,26 м²
- Дитяча/14,54 м²
- Спальня/16,13 м²
- Балкон/4,44 м²