


БС-1

ПЛАНУВАННЯ

Вид на поверсі

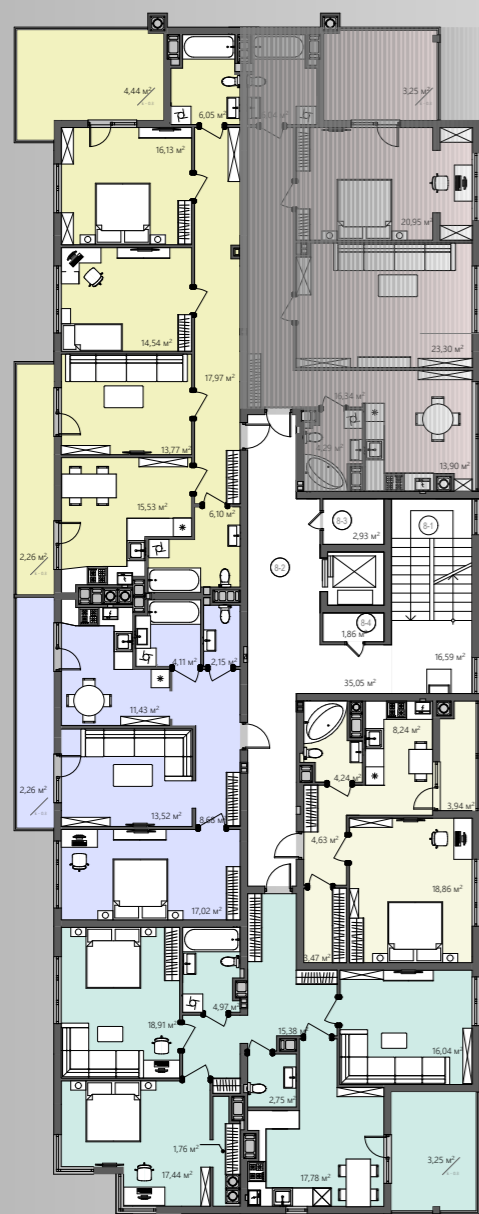

ТИП 5
2-кімнатна


Тип квартири 5

Поверх 8

К-ть кімнат 2

$S_{\text{житлова}}$ 44,25 м²

$S_{\text{загальна}}$ 88,07 м²

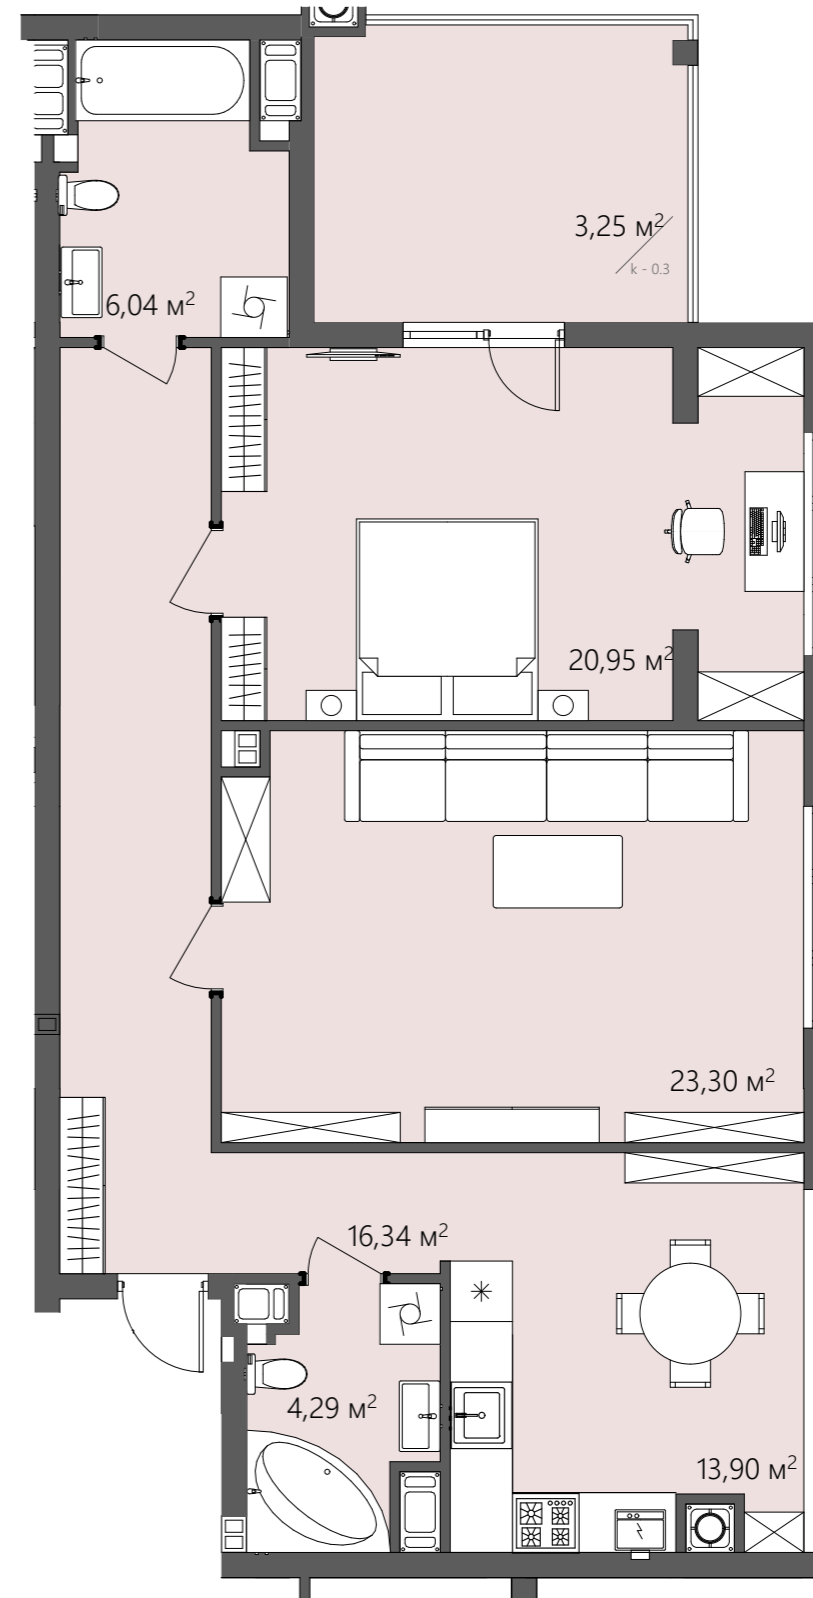

- Хол/16,34 м²
- Ванна/6,04 м²
- Санвузол/4,29 м²
- Кухня/13,90 м²
- Вітальня/23,30 м²
- Спальня/20,95 м²
- Балкон/3,25 м²

