


# БС-2

## ПЛАНУВАННЯ

Вид на поверсі

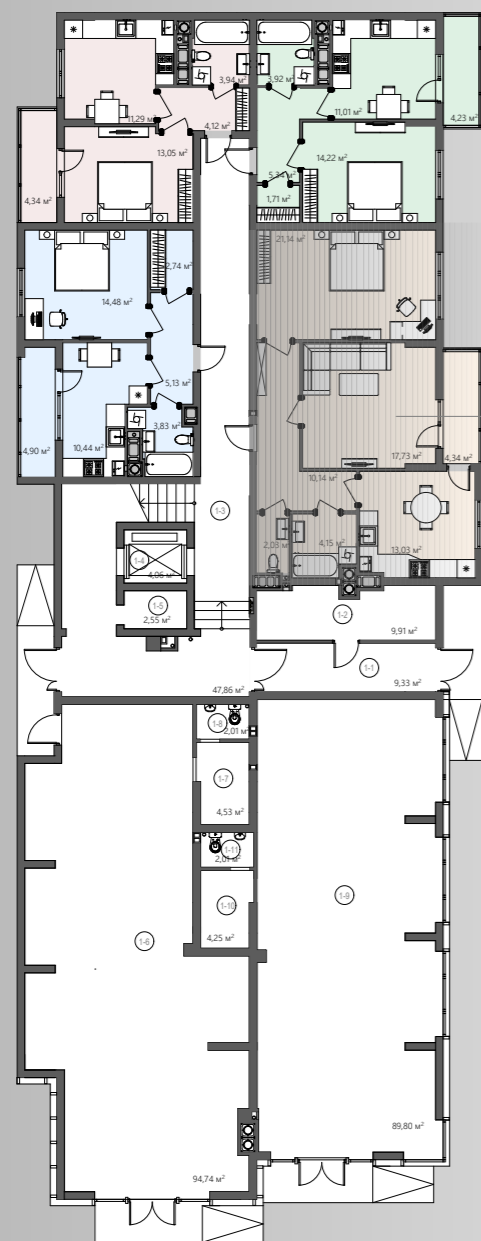

ТИП 4  
2-кімнатна


Тип квартири 4

Поверх 1

К-ть кімнат 2

$S_{\text{ЖИТЛОВА}}$  38,87 м<sup>2</sup>

$S_{\text{ЗАГАЛЬНА}}$  72,56 м<sup>2</sup>

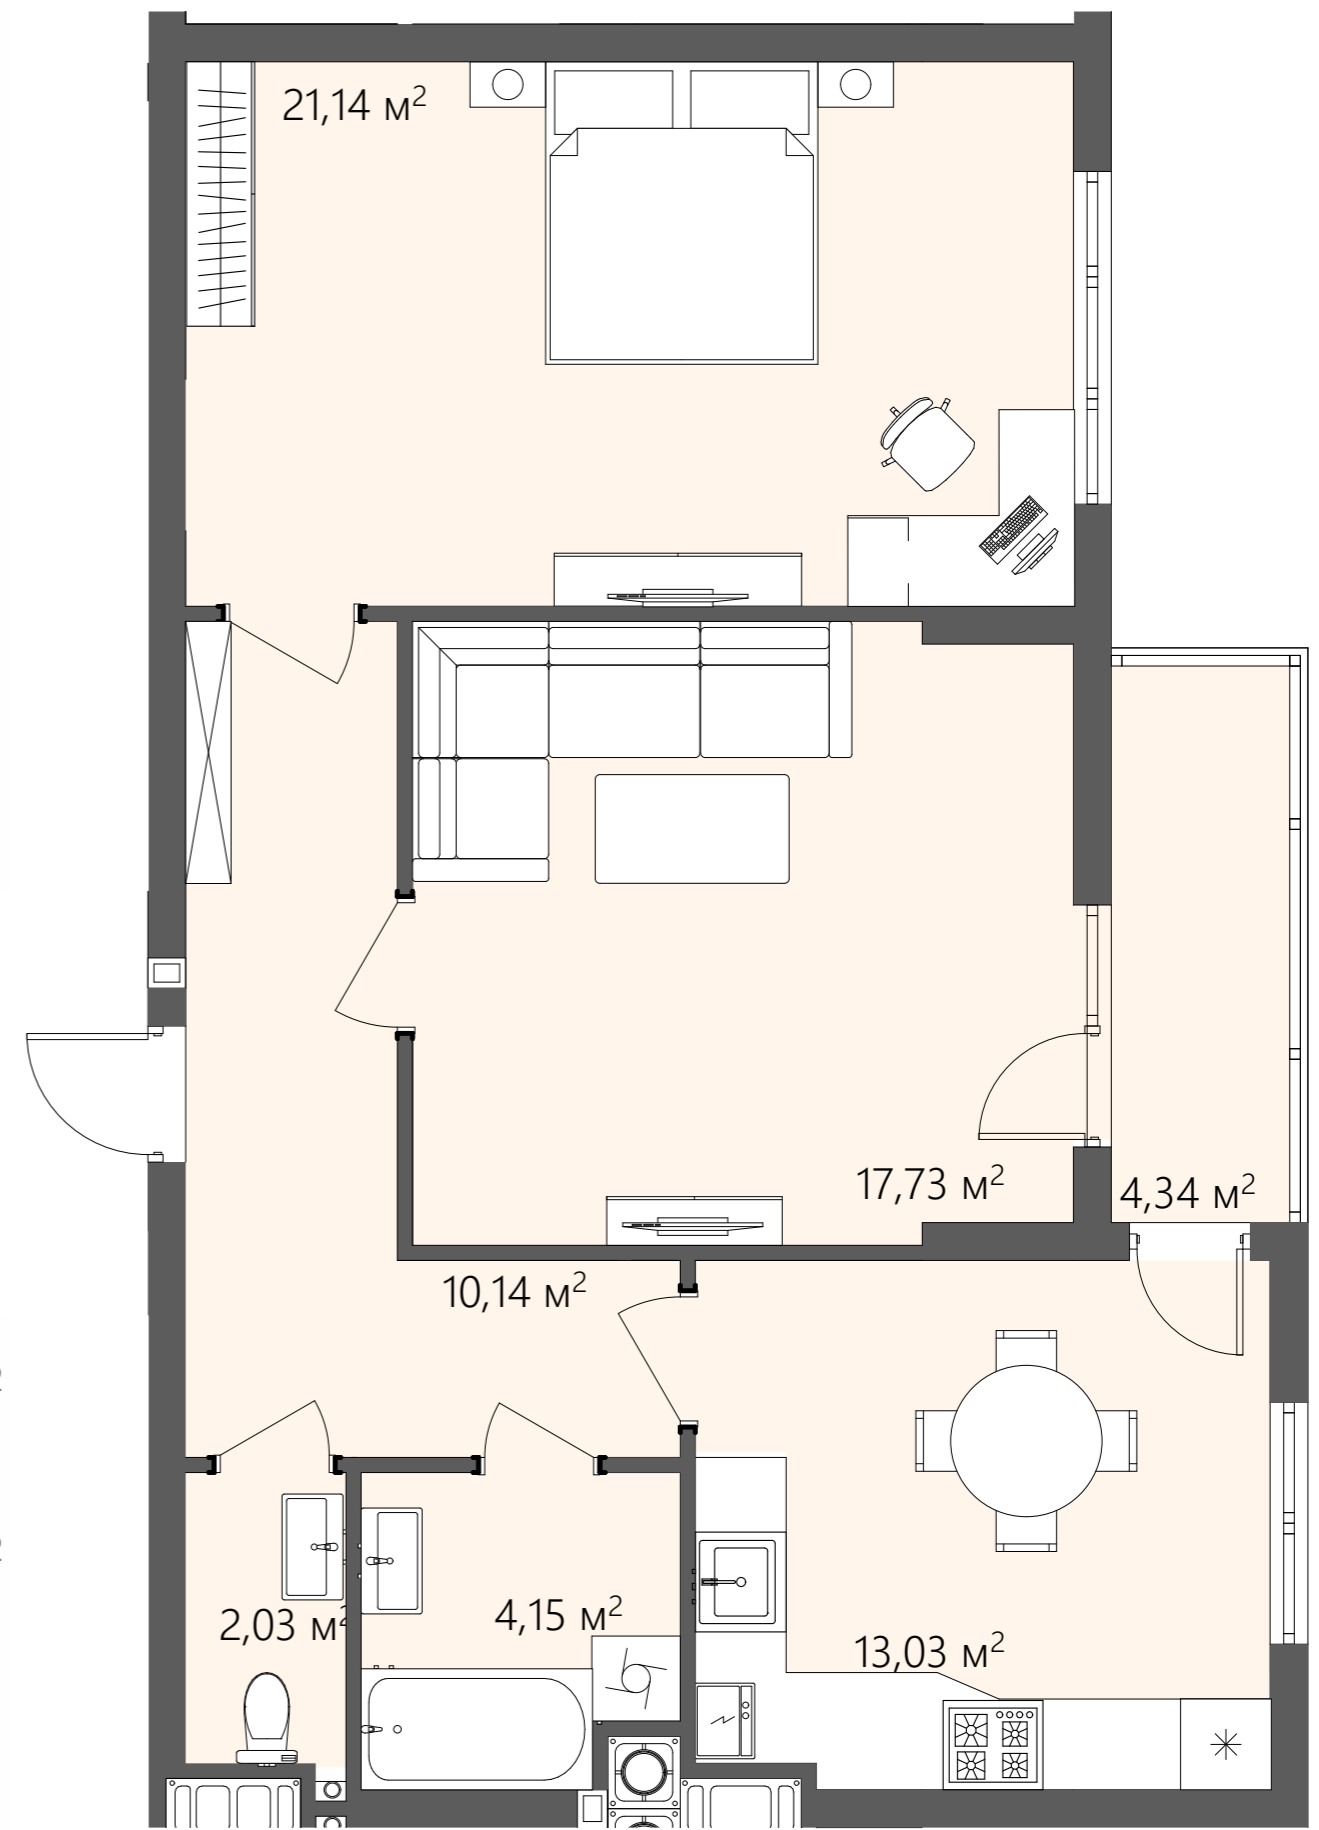

- Коридор/10,14 м<sup>2</sup>
- Ванна/4,15 м<sup>2</sup>
- Санвузол/2,03 м<sup>2</sup>
- Кухня/13,03 м<sup>2</sup>
- Вітальня/17,73 м<sup>2</sup>
- Спальня/21,14 м<sup>2</sup>
- Лоджія/4,34 м<sup>2</sup>