


БС-2


ПЛАНУВАННЯ

Вид на поверсі

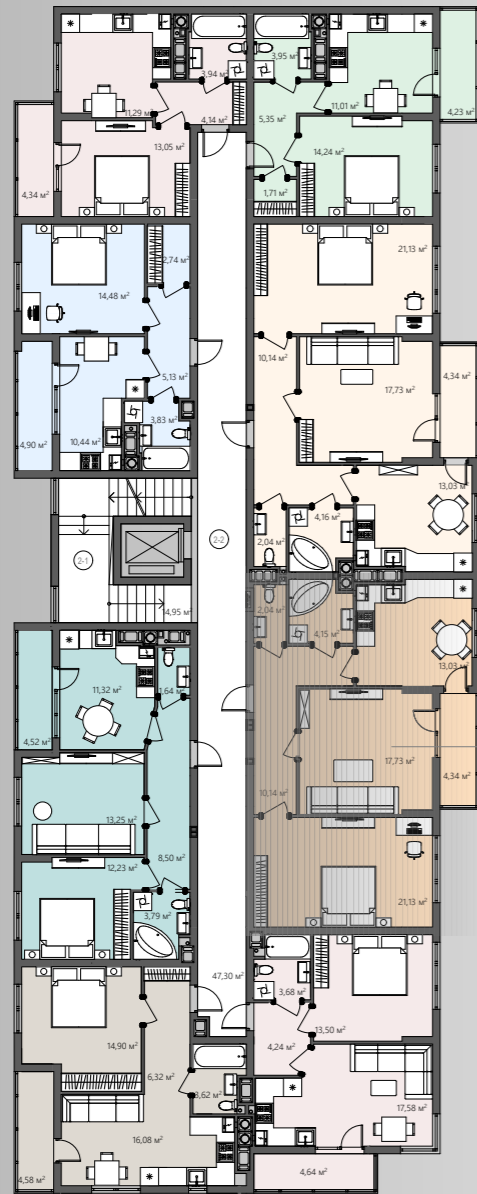

ТИП 4
2-кімнатна

Тип квартири	5
Поверх	2-7
К-ть кімнат	2
$S_{\text{житлова}}$	38,86 м ²
$S_{\text{загальна}}$	72,56 м ²

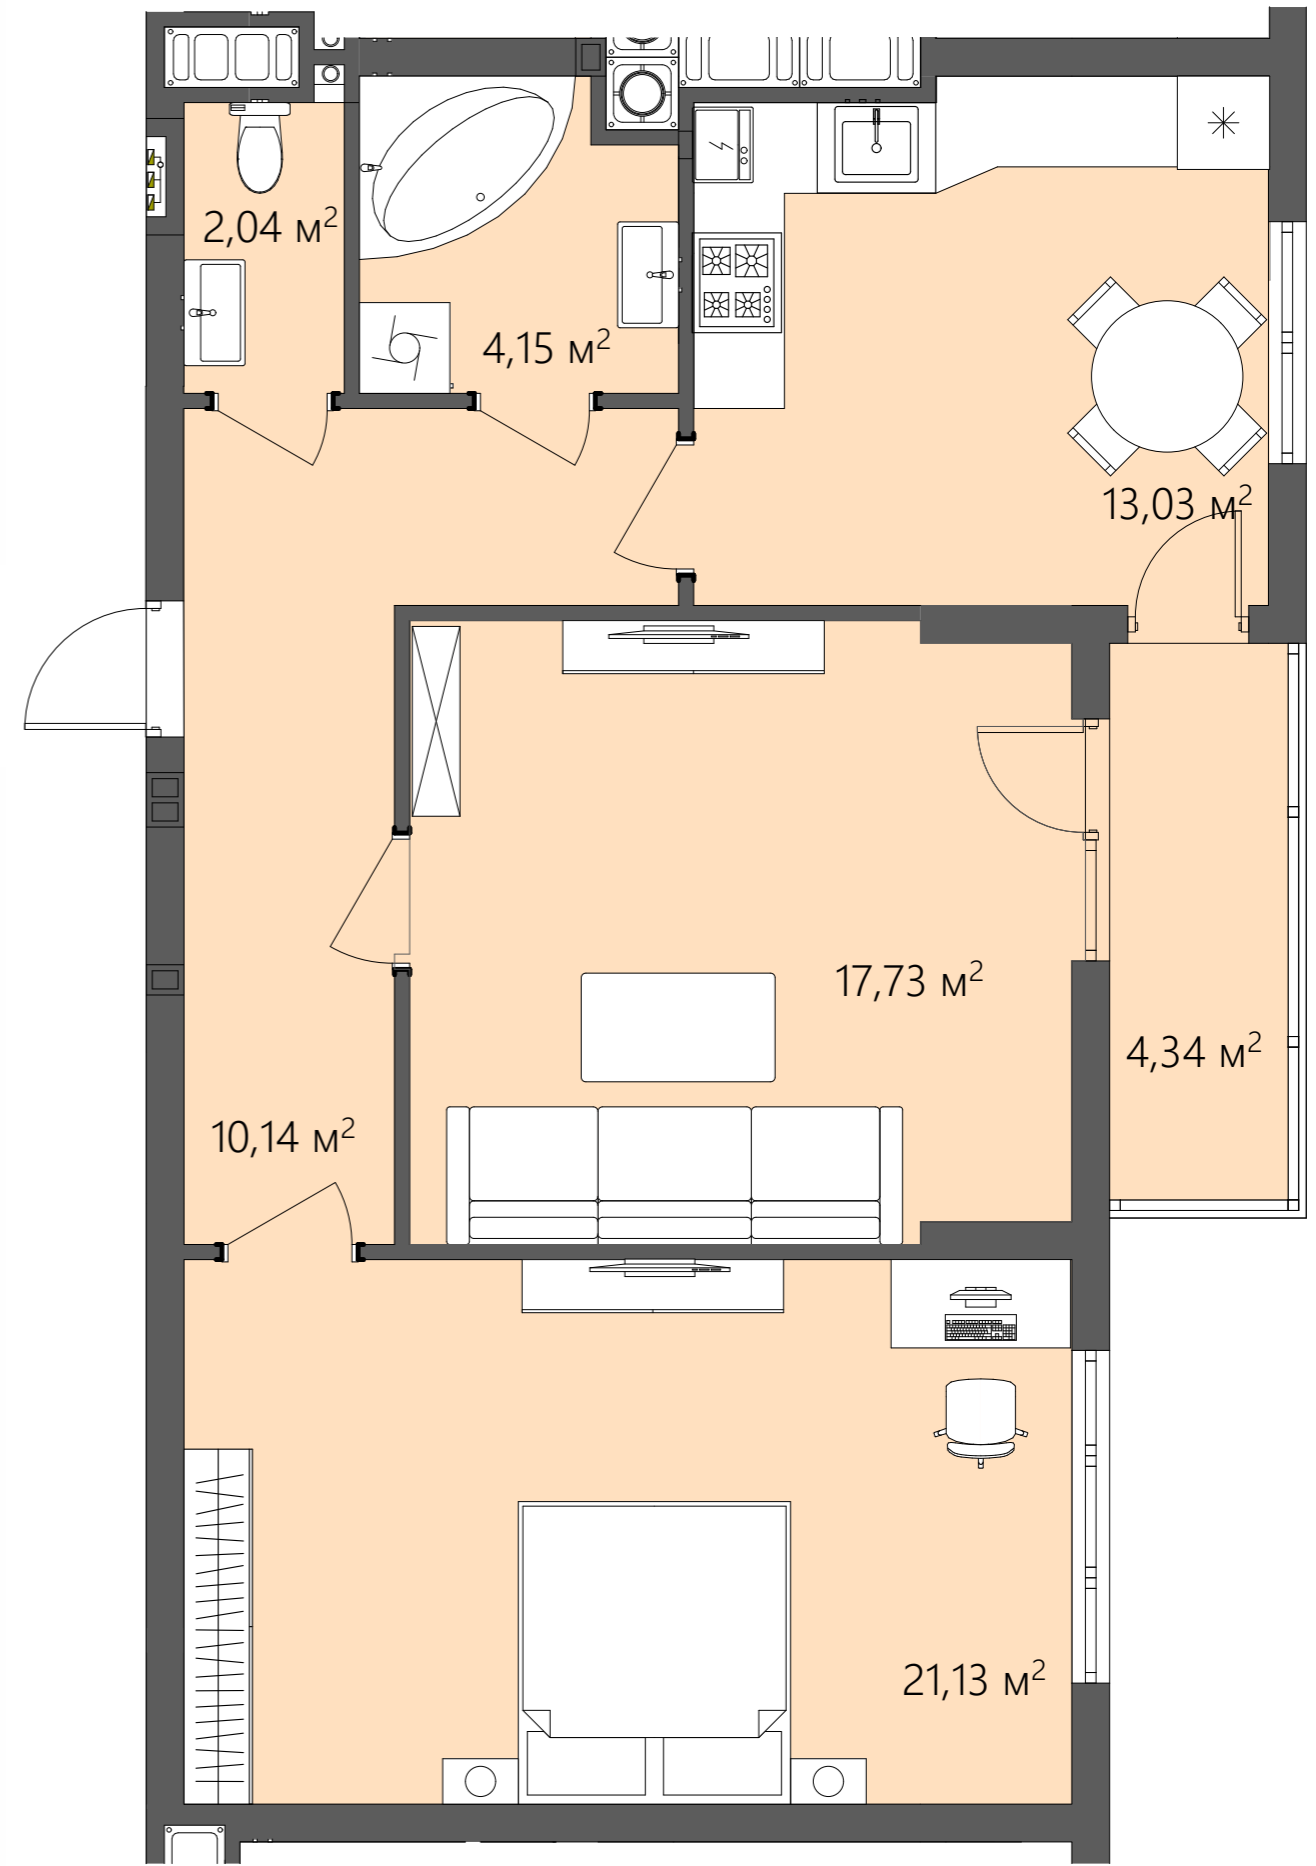

- Коридор/10,14 м²
- Ванна/4,15 м²
- Санвузол/2,04 м²
- Кухня/13,03 м²
- Вітальня/17,73 м²
- Спальня/21,13 м²
- Лоджія/4,34 м²

