

БС-2

ПЛАНУВАННЯ

Вид на поверсі



ТИП 2
3-кімнатна


Тип квартири 2

Поверх 8

К-ть кімнат 3

$S_{\text{ЖИТЛОВА}}$ 47,13 м²

$S_{\text{ЗАГАЛЬНА}}$ 97,20 м²

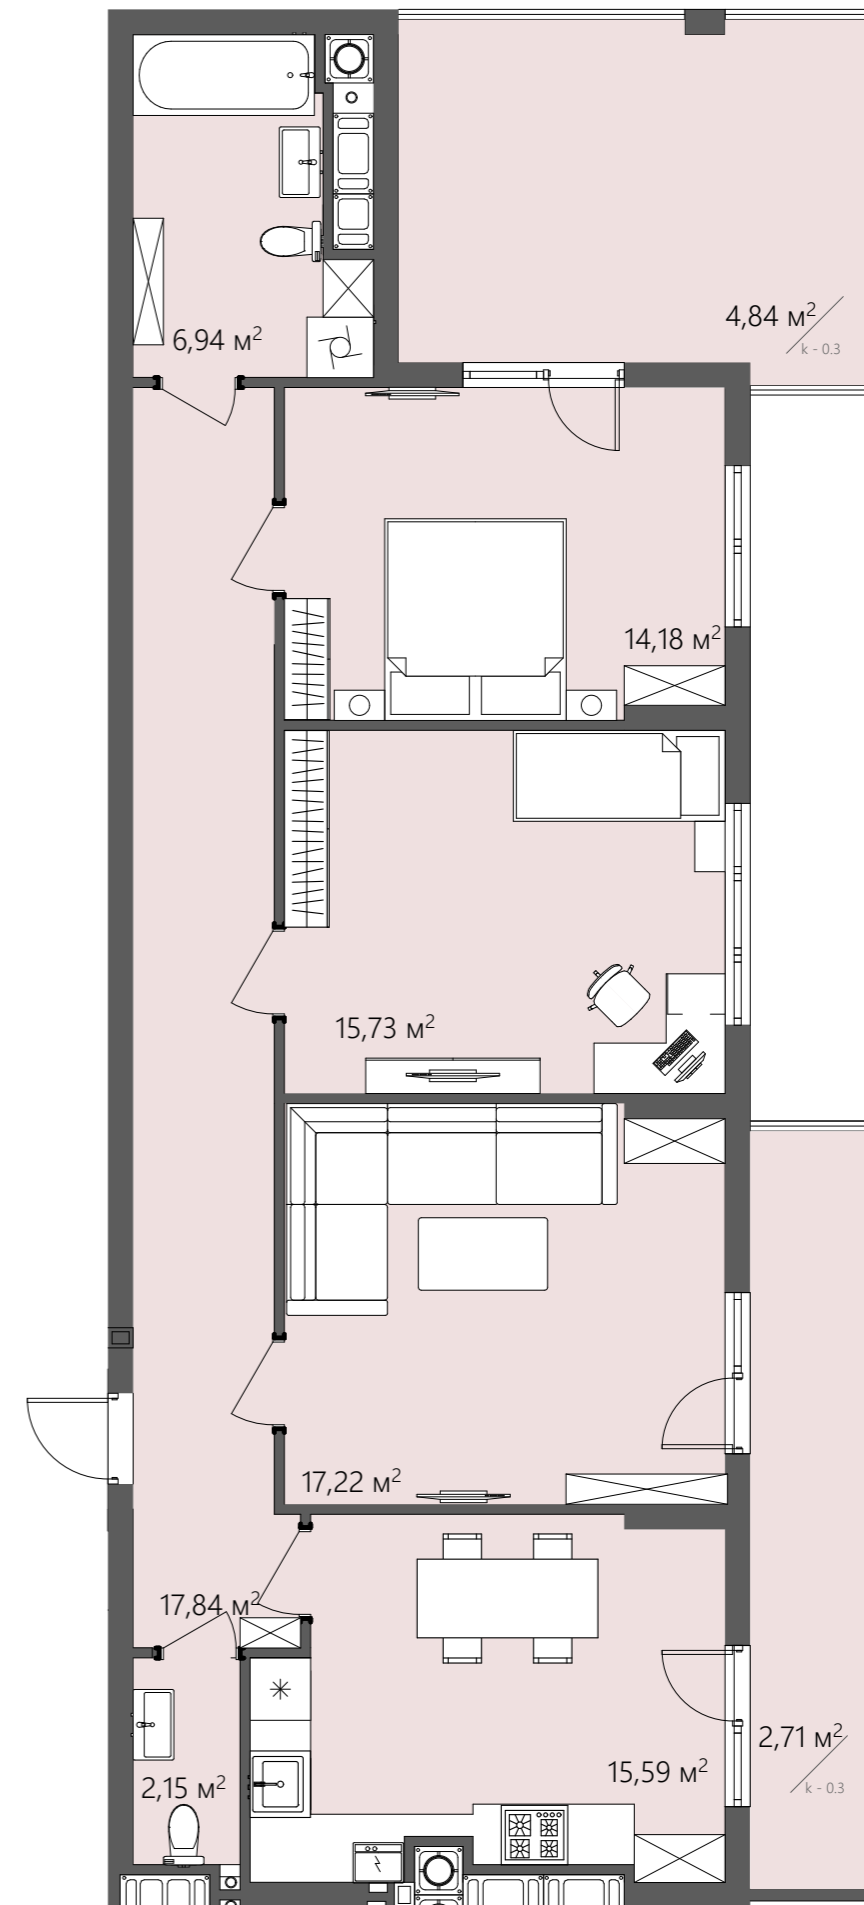

- Коридор/17,84 м²
- Ванна/6,94 м²
- Санвузол/2,15 м²
- Кухня/15,59 м²
- Вітальня/17,22 м²
- Спальня/15,73 м²
- Спальня/14,18 м²
- Балкон/4,84 м²
- Балкон/2,71 м²