

БС-2

ПЛАНУВАННЯ

Вид на поверсі



Тип квартири 3


Поверх 8

К-ть кімнат 2

$S_{\text{житлова}}$ 32,93 м²

$S_{\text{загальна}}$ 66,05 м²

ТИП 3
2-кімнатна

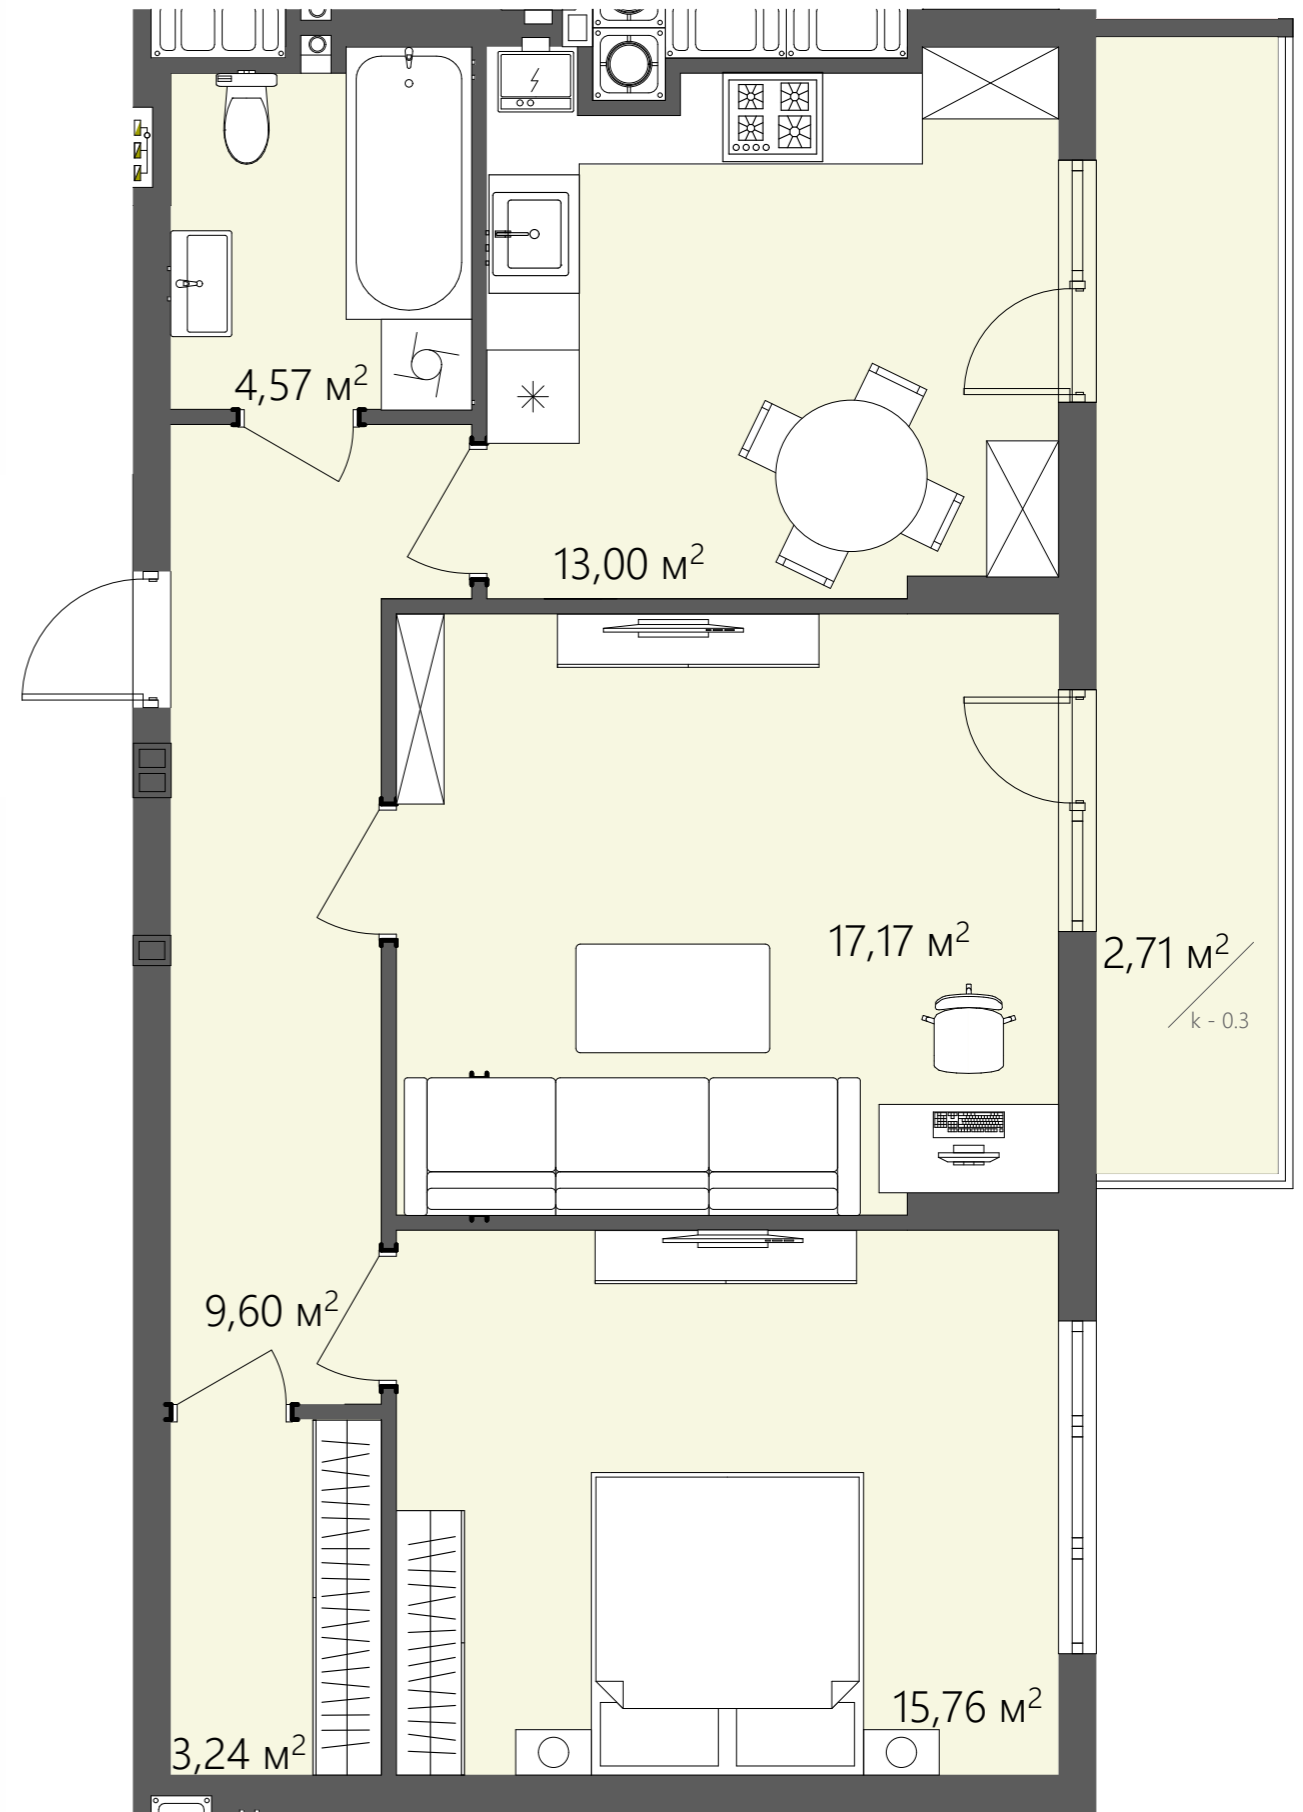

■ Коридор/9,60 м²

■ Ванна/4,57 м²

■ Гардероб/3,24 м²

■ Кухня/13,00 м²

■ Вітальня/17,17 м²

■ Спальня/15,76 м²

■ Балкон/2,71 м²

